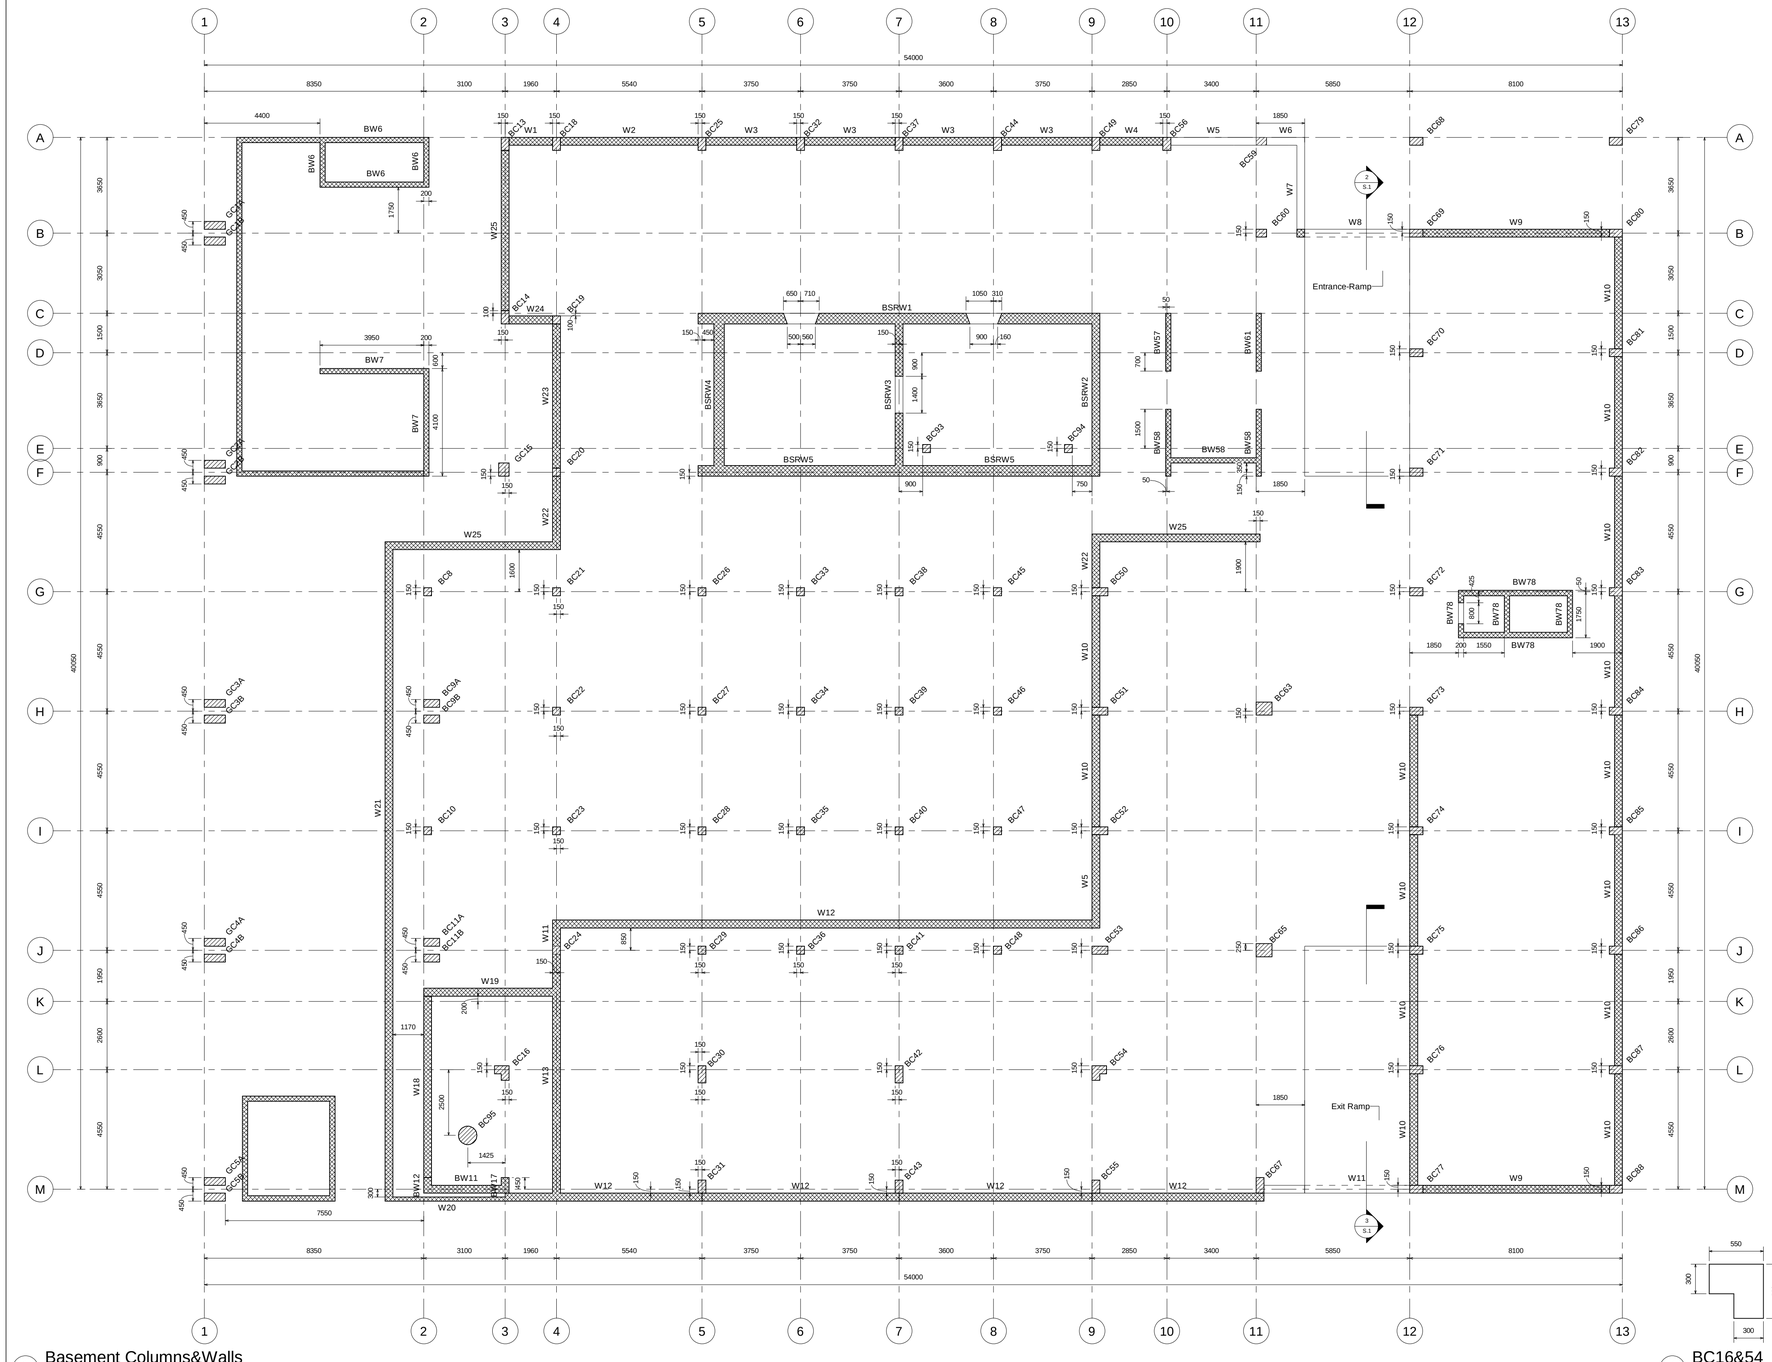

1 Basement Columns&Walls
1 : 75

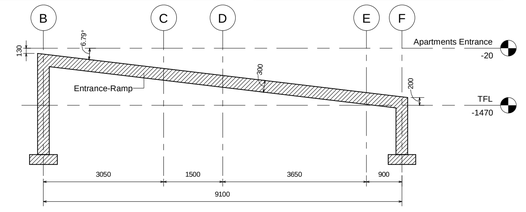

2 Entrance Ramp (Section)
1 : 50

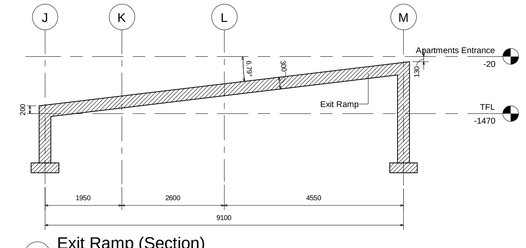

3 Exit Ramp (Section)
1 : 50

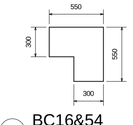

4 BC16&54
1 : 20

Basement Column Schedule				
Type	Dimensions	Base Offset	Top Offset	Volume
BC8	300X300mm	0	0	0.27 m³
BC9A	300X600mm	0	0	0.53 m³
BC9B	300X600mm	0	0	0.53 m³
BC10	300X300mm	0	0	0.27 m³
BC11A	300X600mm	0	0	0.53 m³
BC11B	300X600mm	0	0	0.53 m³
BC13	300X500mm	0	0	0.42 m³
BC14	300X500mm	0	0	0.45 m³
BC16	AS SHOWN	0	0	0.71 m³
BC18	300X500mm	0	0	0.40 m³
BC19	300X300mm	0	0	0.27 m³
BC20	300X300mm	0	0	0.27 m³
BC21	300X300mm	0	0	0.27 m³
BC22	300X300mm	0	0	0.27 m³
BC23	300X300mm	0	0	0.27 m³
BC24	300X300mm	0	0	0.27 m³
BC25	300X500mm	0	0	0.40 m³
BC26	300X300mm	0	0	0.27 m³
BC27	300X300mm	0	0	0.27 m³
BC28	300X300mm	0	0	0.27 m³
BC29	300X300mm	0	0	0.27 m³
BC30	300X650mm	0	0	0.58 m³
BC31	300X500mm	0	0	0.45 m³
BC32	300X500mm	0	0	0.40 m³
BC33	300X300mm	0	0	0.27 m³
BC34	300X300mm	0	0	0.27 m³
BC35	300X300mm	0	0	0.27 m³
BC36	300X300mm	0	0	0.27 m³
BC37	300X500mm	0	0	0.40 m³
BC38	300X300mm	0	0	0.27 m³
BC39	300X300mm	0	0	0.27 m³
BC40	300X300mm	0	0	0.27 m³
BC41	300X300mm	0	0	0.27 m³
BC42	300X650mm	0	0	0.58 m³
BC43	300X300mm	0	0	0.45 m³
BC44	300X500mm	0	0	0.40 m³
BC45	300X300mm	0	0	0.27 m³
BC46	300X300mm	0	0	0.27 m³
BC47	300X300mm	0	0	0.27 m³
BC48	300X300mm	0	0	0.27 m³
BC49	300X500mm	0	0	0.40 m³
BC50	300X800mm	0	0	0.53 m³
BC51	300X600mm	0	0	0.53 m³
BC52	300X600mm	0	0	0.53 m³

Basement Column Schedule				
Type	Dimensions	Base Offset	Top Offset	Volume
BC53	300X600mm	0	0	0.53 m³
BC54	AS SHOWN	0	0	0.71 m³
BC55	300X500mm	0	0	0.45 m³
BC56	300X500mm	0	0	0.62 m³
BC59	300X400mm	0	0	0.46 m³
BC60	300X400mm	0	0	0.51 m³
BC63	500X600mm	0	0	0.94 m³
BC65	500X600mm	0	0	0.94 m³
BC67	300X600mm	0	0	0.45 m³
BC68	300X500mm	0	0	0.60 m³
BC69	300X500mm	0	0	0.64 m³
BC70	300X500mm	0	0	0.64 m³
BC71	300X500mm	0	0	0.64 m³
BC72	300X500mm	0	0	0.64 m³
BC73	300X500mm	0	0	0.59 m³
BC74	300X500mm	0	0	0.64 m³
BC75	300X500mm	0	0	0.64 m³
BC76	300X500mm	0	0	0.64 m³
BC77	300X500mm	0	0	0.56 m³
BC79	300X500mm	0	0	0.59 m³
BC80	300X500mm	0	0	0.60 m³
BC81	300X500mm	0	0	0.59 m³
BC82	300X500mm	0	0	0.64 m³
BC83	300X500mm	0	0	0.59 m³
BC84	300X500mm	0	0	0.59 m³
BC85	300X500mm	0	0	0.61 m³
BC86	300X500mm	0	0	0.58 m³
BC87	300X500mm	0	0	0.58 m³
BC88	300X500mm	0	0	0.54 m³
BC93	300X300mm	0	0	0.24 m³
BC94	300X300mm	0	0	0.24 m³
BC95	D(700mm)	-1200	850	1.93 m³
GC1A	300X800mm	0	0	1.88 m³
GC1B	300X800mm	0	0	1.88 m³
GC2A	300X800mm	0	0	1.90 m³
GC2B	300X800mm	0	0	1.90 m³
GC3A	300X800mm	0	0	1.80 m³
GC3B	300X800mm	0	0	1.80 m³
GC4A	300X800mm	0	0	1.80 m³
GC4B	300X800mm	0	0	1.80 m³
GC5A	300X800mm	0	0	1.80 m³
GC5B	300X800mm	0	0	1.98 m³
GC15	400X500mm	0	0	1.62 m³
				56.50 m³

Basement Wall Schedule				
Type	Width	Base Offset	Top Offset	Volume
BSRW1	400	-1250	0	23.09 m³
BSRW2	300	-1250	0	7.34 m³
BSRW3	300	-1250	0	5.87 m³
BSRW4	400	-1250	0	9.12 m³
BSRW5	400	-1250	0	25.83 m³
BW6	200	-1300	-680	8.11 m³
BW7	200	-1300	-680	5.78 m³
BW11	300	-1250	0	3.35 m³
BW12	300	-1250	0	0.76 m³
BW17	300	-1250	0	0.76 m³
BW57	200	-1250	0	2.44 m³
BW58	200	-1250	0	9.25 m³
BW61	200	-1250	0	2.44 m³
BW78	200	-1250	0	13.93 m³
W1	300	-1250	-800	1.70 m³
W2	300	-1250	-800	5.38 m³
W3	300	-1250	-800	14.16 m³
W4	300	-1250	-800	2.46 m³

Basement Wall Schedule				
Type	Width	Base Offset	Top Offset	Volume
W5	300	-1250	<varies>	5.97 m³
W6	300	-1250	-185	1.13 m³
W7	300	-1250	-185	2.75 m³
W8	300	-1250	-1702	2.70 m³
W9	300	-1250	<varies>	19.02 m³
W10	300	-1250	<varies>	67.26 m³
W11	300	-1250	<varies>	4.79 m³
W12	300	-1250	-1000	47.47 m³
W13	300	-1250	-1000	8.79 m³
W18	300	-1250	<varies>	7.87 m³
W19	300	-1250	-300	5.77 m³
W20	150	-1250	0	2.70 m³
W21	300	-1250	0	31.78 m³
W22	300	-1250	<varies>	5.19 m³
W23	300	-1250	-300	6.47 m³
W24	300	-1250	-300	1.95 m³
W25	300	-1250	<varies>	20.76 m³
				384.15 m³

بمساندة فنية من المركز الليبي للإستشارات الهندسية

L Libyan
C Center
E For Engineering
C Consultancy
Certified From Autodesk

Benghazi-Libya
LCEC@mail.com
Mobile + 218 92 512 3567
Mobile + 218 91 857 1229

وسط المدينة
برج السلام
بنغازى - ليبيا

شركة مساقط

Rev.	AMENDMENT	DATE

CENTRAL BANK OF LIBYA, BENGHAZI BRANCH
BENGHAZI, DOWNTOWN
Basement Columns&Walls S.1

SCALE: As indicated
DATE: November 2021
DESIGNED: Refaat Elburki
DRAWN: Mahmoud A. Idris

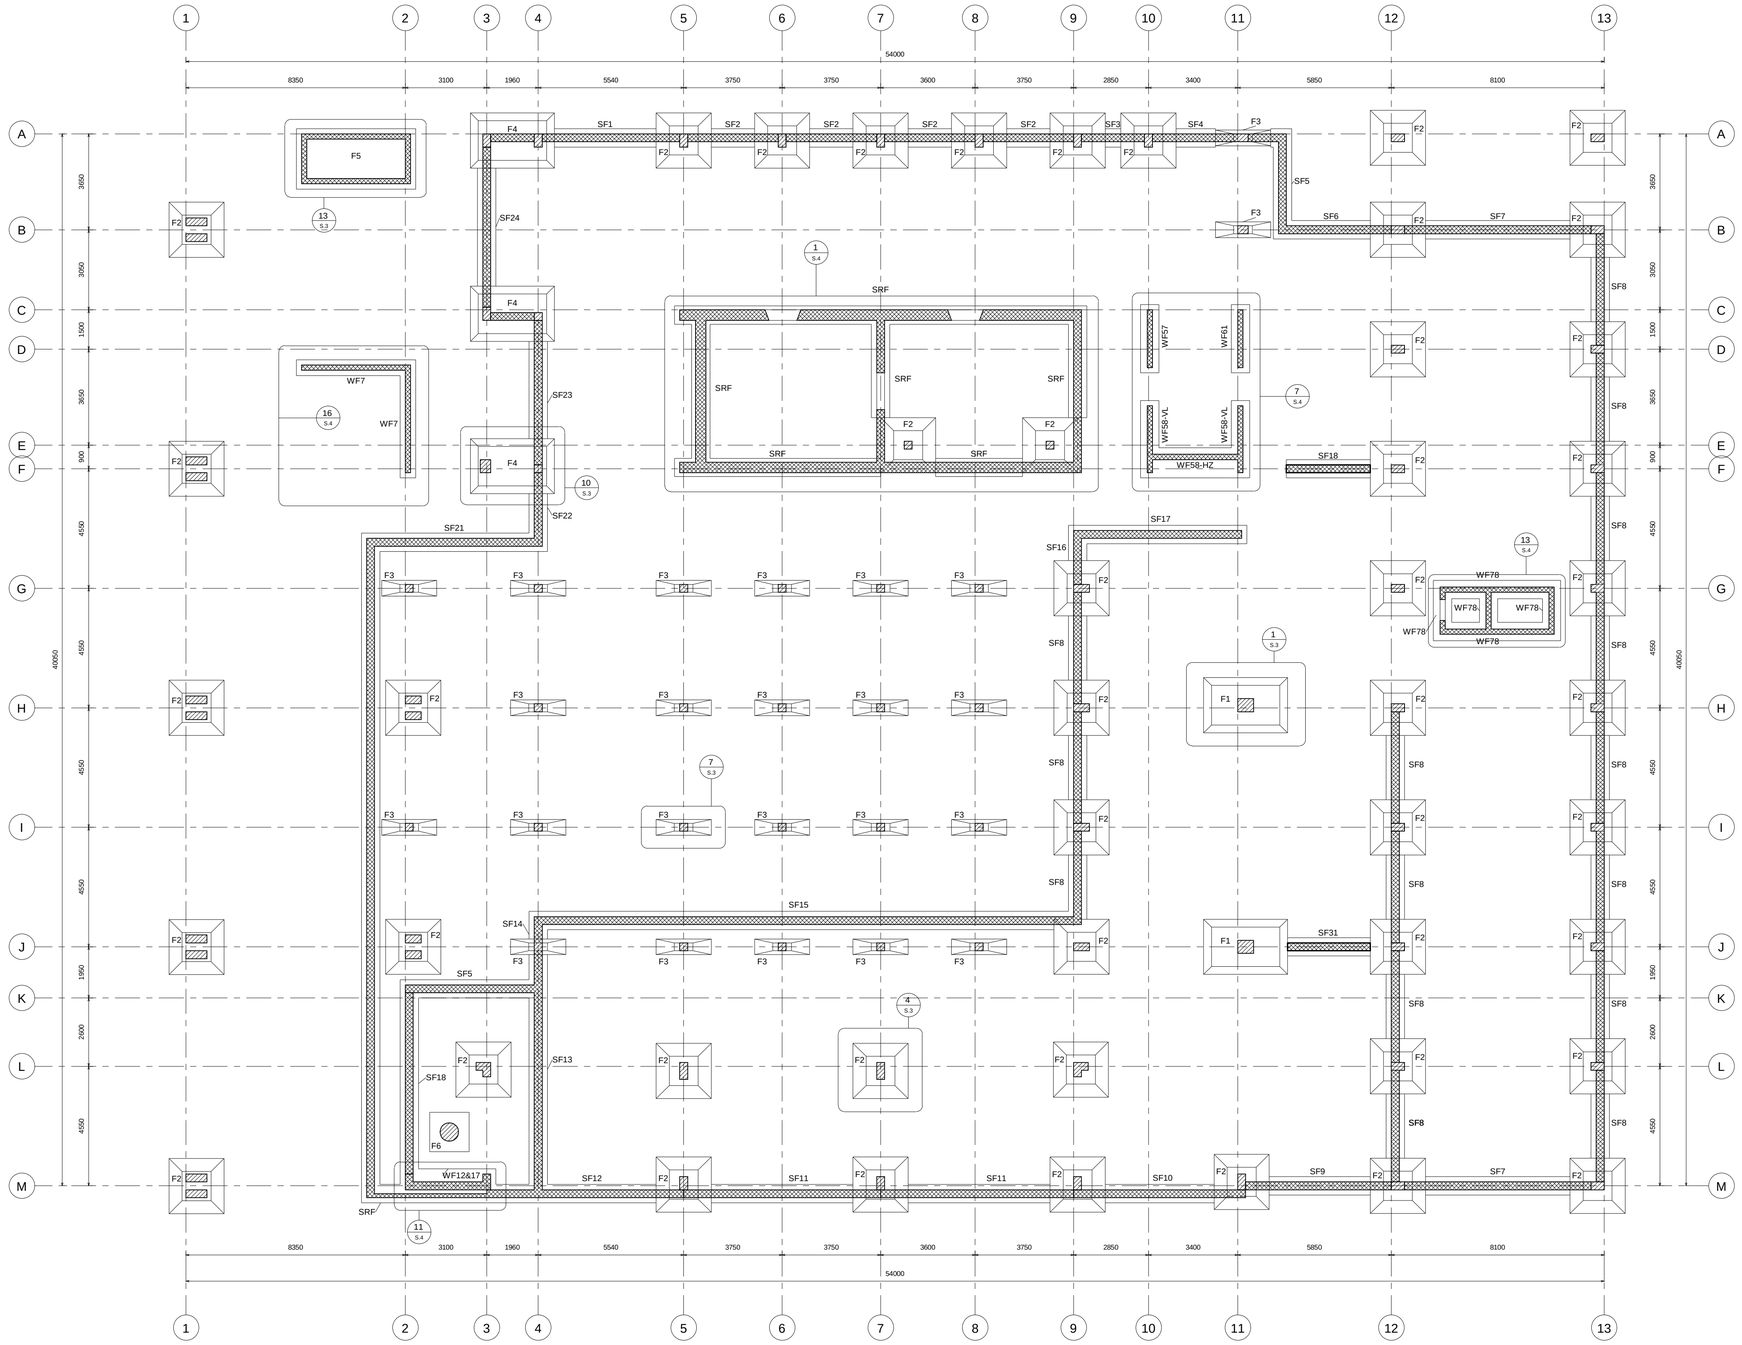

Isolated Foundation Schedule

Type	Count	Elevation at Top	Length	Width	Thickness	Volume
F1	2	-1470	2100	3200	AS SHOWN	19.28 m³
F2	47	-1470	2100	2100	AS SHOWN	269.52 m³
F3	24	-1470	2100	600	AS SHOWN	35.39 m³
F4	3	-1470	2100	3200	AS SHOWN	28.61 m³
F5	1	-2770	4550	2300	200	2.09 m³
F6	1	-2670	1500	1500		0.68 m³
	78					355.57 m³

Strip Foundation Schedule

Type	Count	Elevation at Top	Thickness	Width	Volume
SF1	1	-2720	250	700	0.68 m³
SF2	4	-2720	250	700	1.16 m³
SF3	1	-2720	250	700	0.11 m³
SF4	1	-2720	250	700	0.26 m³
SF5	2	-2720	250	700	1.59 m³
SF6	1	-2720	250	700	0.53 m³
SF7	2	-2720	250	700	1.93 m³
SF8	15	-2720	250	700	6.43 m³
SF9	1	-2720	250	700	0.67 m³
SF10	1	-2720	250	700	0.73 m³
SF11	2	-2720	250	700	1.89 m³
SF12	2	-2720	250	700	1.07 m³
SF13	1	-2720	250	700	1.53 m³
SF14	1	-2720	250	700	0.06 m³
SF15	1	-2720	250	700	3.54 m³
SF16	1	-2720	250	700	0.11 m³
SF17	1	-2720	250	700	1.19 m³
SF18	1	-2720	250	700	1.14 m³
SF18	1	-2720	250	3200	0.56 m³
SF20	1	-2720	250	700	4.31 m³
SF21	1	-2720	250	700	1.24 m³
SF22	1	-2720	250	700	0.40 m³
SF23	1	-2720	250	700	0.82 m³
SF24	1	-2720	250	700	0.79 m³
SF31	1	-2720	250	3200	0.56 m³
SRF	5	-2720	250	700	5.80 m³
WF7	2	-2770	200	600	1.01 m³
WF12&17	1	-2720	250	1300	1.19 m³
WF57	1	-2720	250	700	0.46 m³
WF58-HZ	1	-2720	250	1150	0.79 m³
WF58-VL	2	-2720	250	700	1.03 m³
WF61	1	-2720	250	700	0.46 m³
WF78	5	-2720	250	700	2.17 m³
	63				46.19 m³

بمساندة فنية من المركز الليبي للإستشارات الهندسية

L Libyan
C Center
E For Engineering
C Consultancy
Certified From Autodesk

Benghazi-Libya
LCEC@mail.com
Mobile + 218 92 512 3567
Mobile + 218 91 857 1229

وسط المدينة
برج السلام
بنغازى - ليبيا

شركة مساقط

Rev.	AMENDMENT	DATE

CENTRAL BANK OF LIBYA, BENGHAZI BRANCH
BENGHAZI, DOWNTOWN
Foundation S.2

SCALE: 1 : 75
DATE: November 2021
DESIGNED: Refaat Elburki
DRAWN: Mahmoud A. Idris

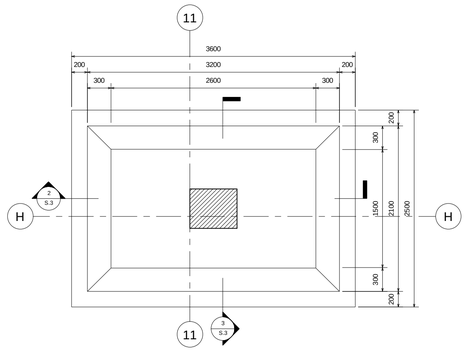

1 F1
1 : 25

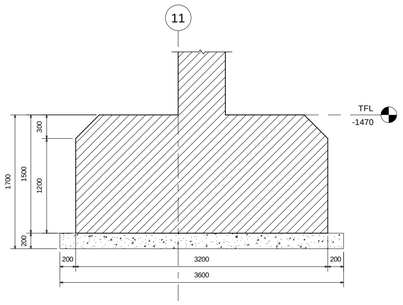

2 F1 (Section 1)
1 : 25

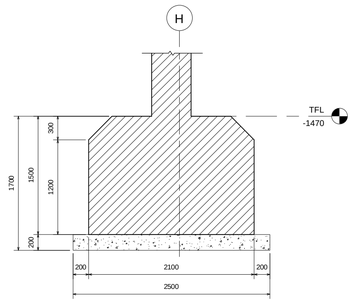

3 F1 (Section 2)
1 : 25

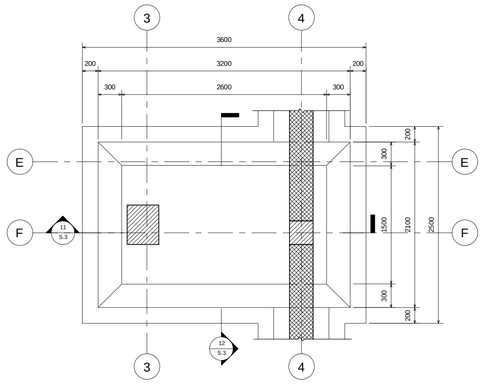

10 F4
1 : 25

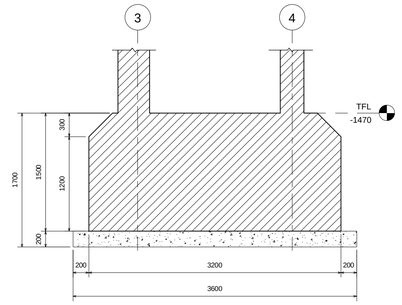

11 F4 (Section 1)
1 : 25

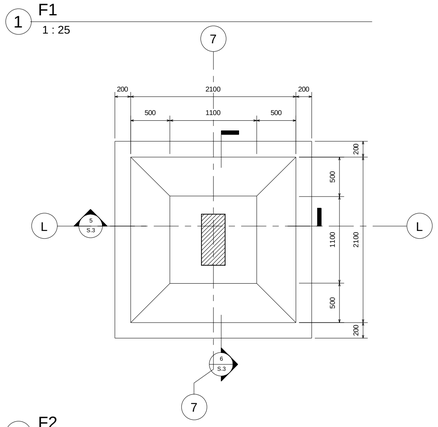

4 F2
1 : 25

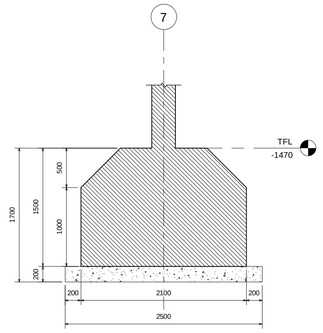

5 F2 (Section 1)
1 : 25

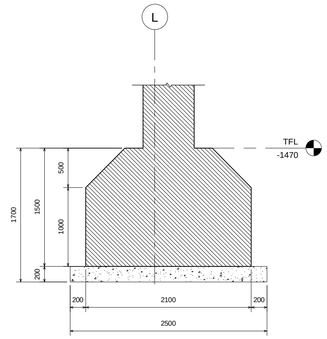

6 F2 (Section 2)
1 : 25

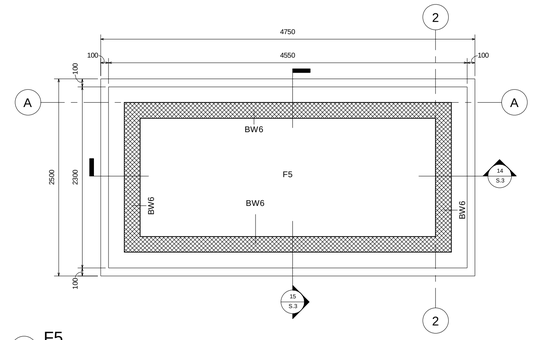

13 F5
1 : 25

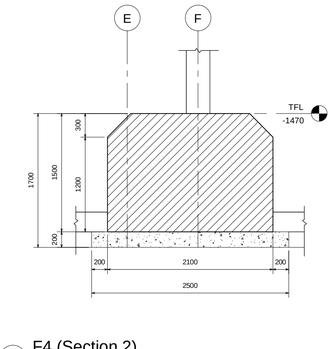

12 F4 (Section 2)
1 : 25

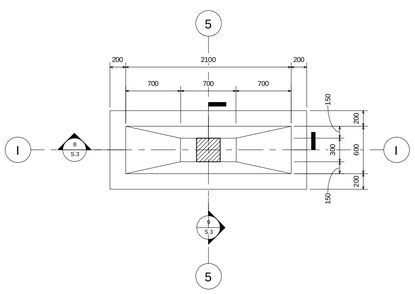

7 F3
1 : 25

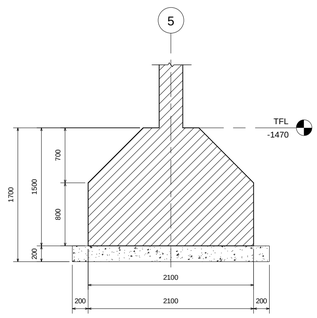

8 F3 (Section 1)
1 : 25

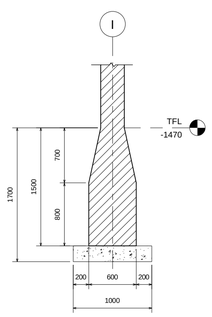

9 F3 (Section 2)
1 : 25

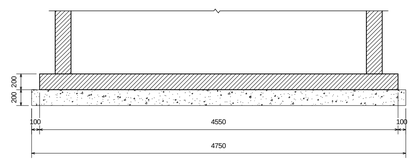

14 F5 (Section 1)
1 : 25

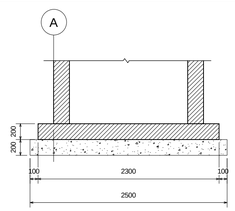

15 F5 (Section 2)
1 : 25

بمساندة فنية من المركز الليبي للاستشارات الهندسية

L Libyan
C Center
E For Engineering
C Consultancy
Certified From Autodesk

Benghazi-Libya
LCEC@mail.com
Mobile + 218 92 512 3567
Mobile + 218 91 857 1229

وسط المدينة
برج السلام
بنغازى - ليبيا

شركة مساقط

Rev.	AMENDMENT	DATE

CENTRAL BANK OF LIBYA, BENGHAZI BRANCH
BENGHAZI, DOWNTOWN
Foundation Details S.3

SCALE: 1 : 25	DATE: November 2021
DESIGNED: Refaat Elburki	
DRAWN: Mahmoud A. Idris	

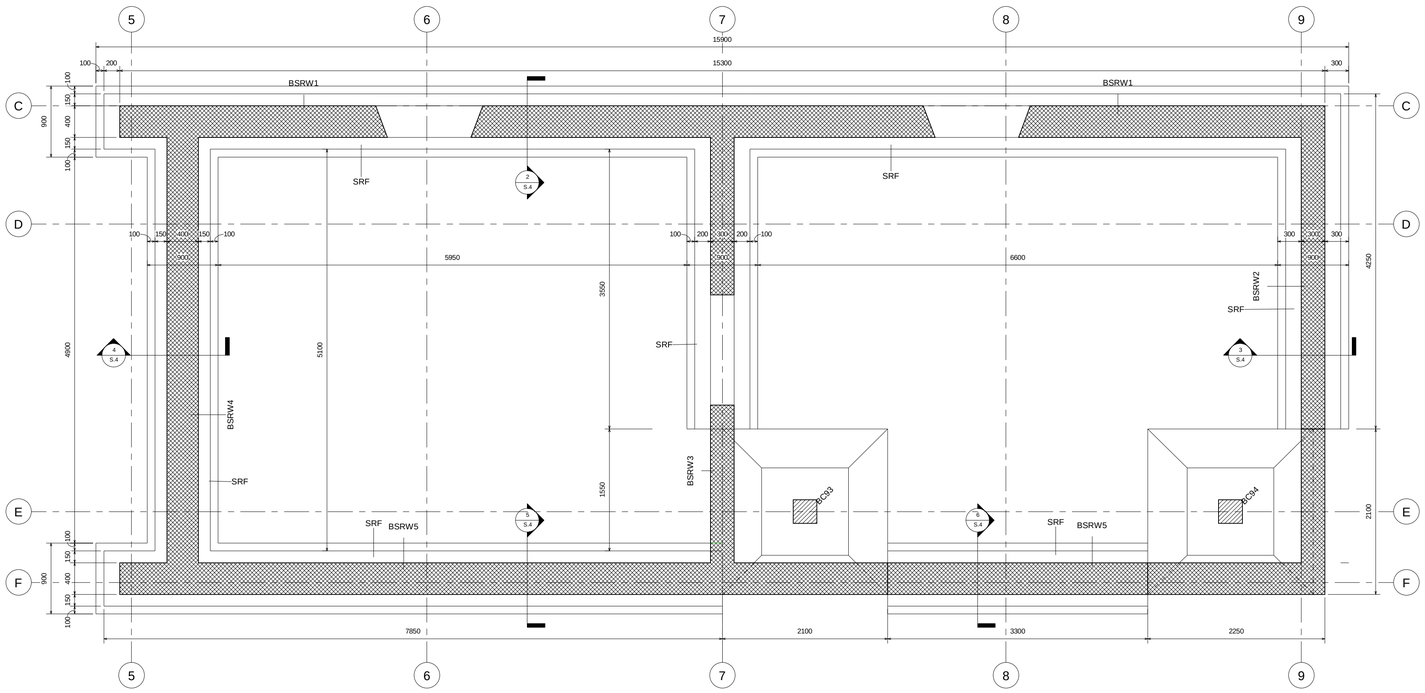

1 SRF
1 : 25

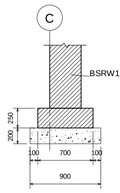

2 SRF(Section 1)
1 : 25

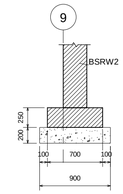

3 SRF(Section 2)
1 : 25

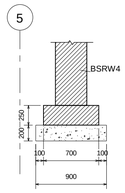

4 SRF(Section 3)
1 : 25

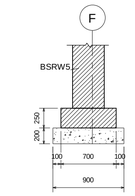

5 SRF(Section 4)
1 : 25

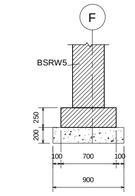

6 SRF(Section 5)
1 : 25

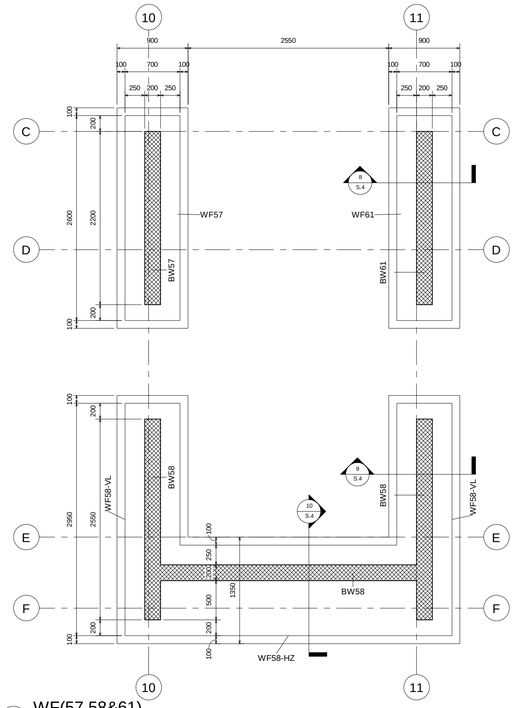

7 WF(57,58&61)
1 : 25

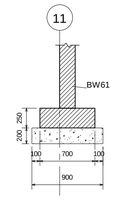

8 WF61(Section)
1 : 25

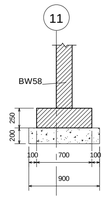

9 WF58-VL(Section)
1 : 25

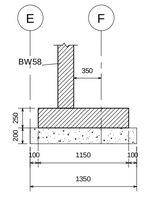

10 WF58-HZ(Section)
1 : 25

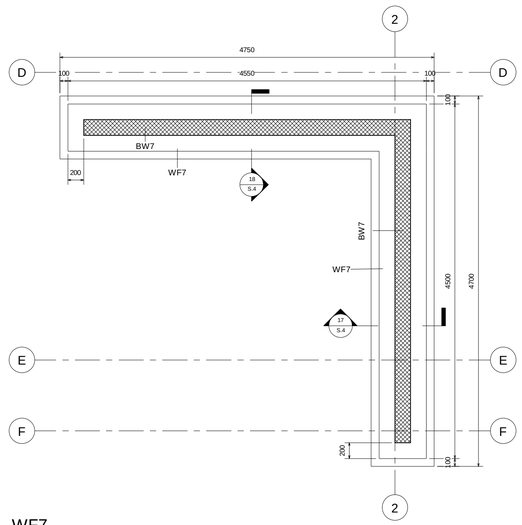

16 WF7
1 : 25

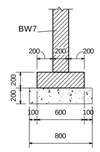

17 WF7(Section 1)
1 : 25

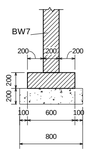

18 WF7(Section 2)
1 : 25

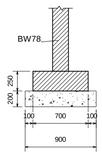

14 WF78(Section 1)
1 : 25

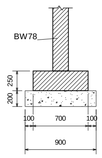

15 WF78(Section 2)
1 : 25

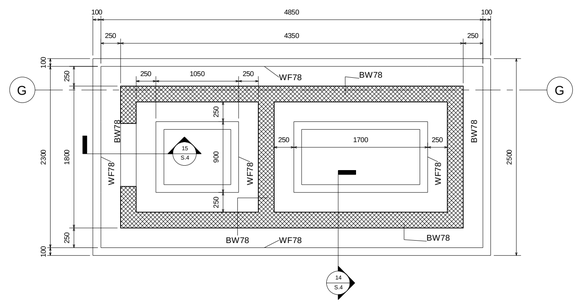

13 WF78
1 : 25

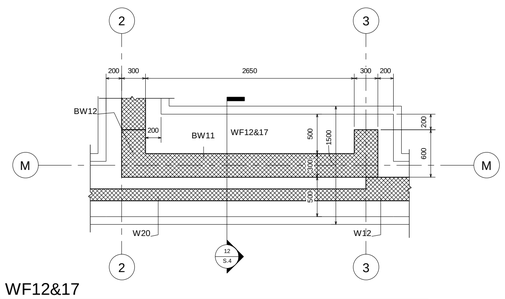

11 WF12&17
1 : 25

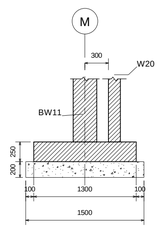

12 WF12&17(Section)
1 : 25

بمساندة فنية من المركز الليبى للإستشارات الهندسية

L Libyan
C Center
E For Engineering
C Consultancy
Certified From Autodesk

Benghazi-Libya
LCEC@mail.com
Mobile + 218 92 512 3567
Mobile + 218 91 857 1229

وسط المدينة
برج السلام
بنغازى - ليبيا

شركة مساقط

Rev.	AMENDMENT	DATE

CENTRAL BANK OF LIBYA, BENGHAZI BRANCH
BENGHAZI, DOWNTOWN
Foundation Details 2 S.4

SCALE: 1 : 25
DATE: November 2021
DESIGNED: Refaat Elburki
DRAWN: Mahmoud A. Idris

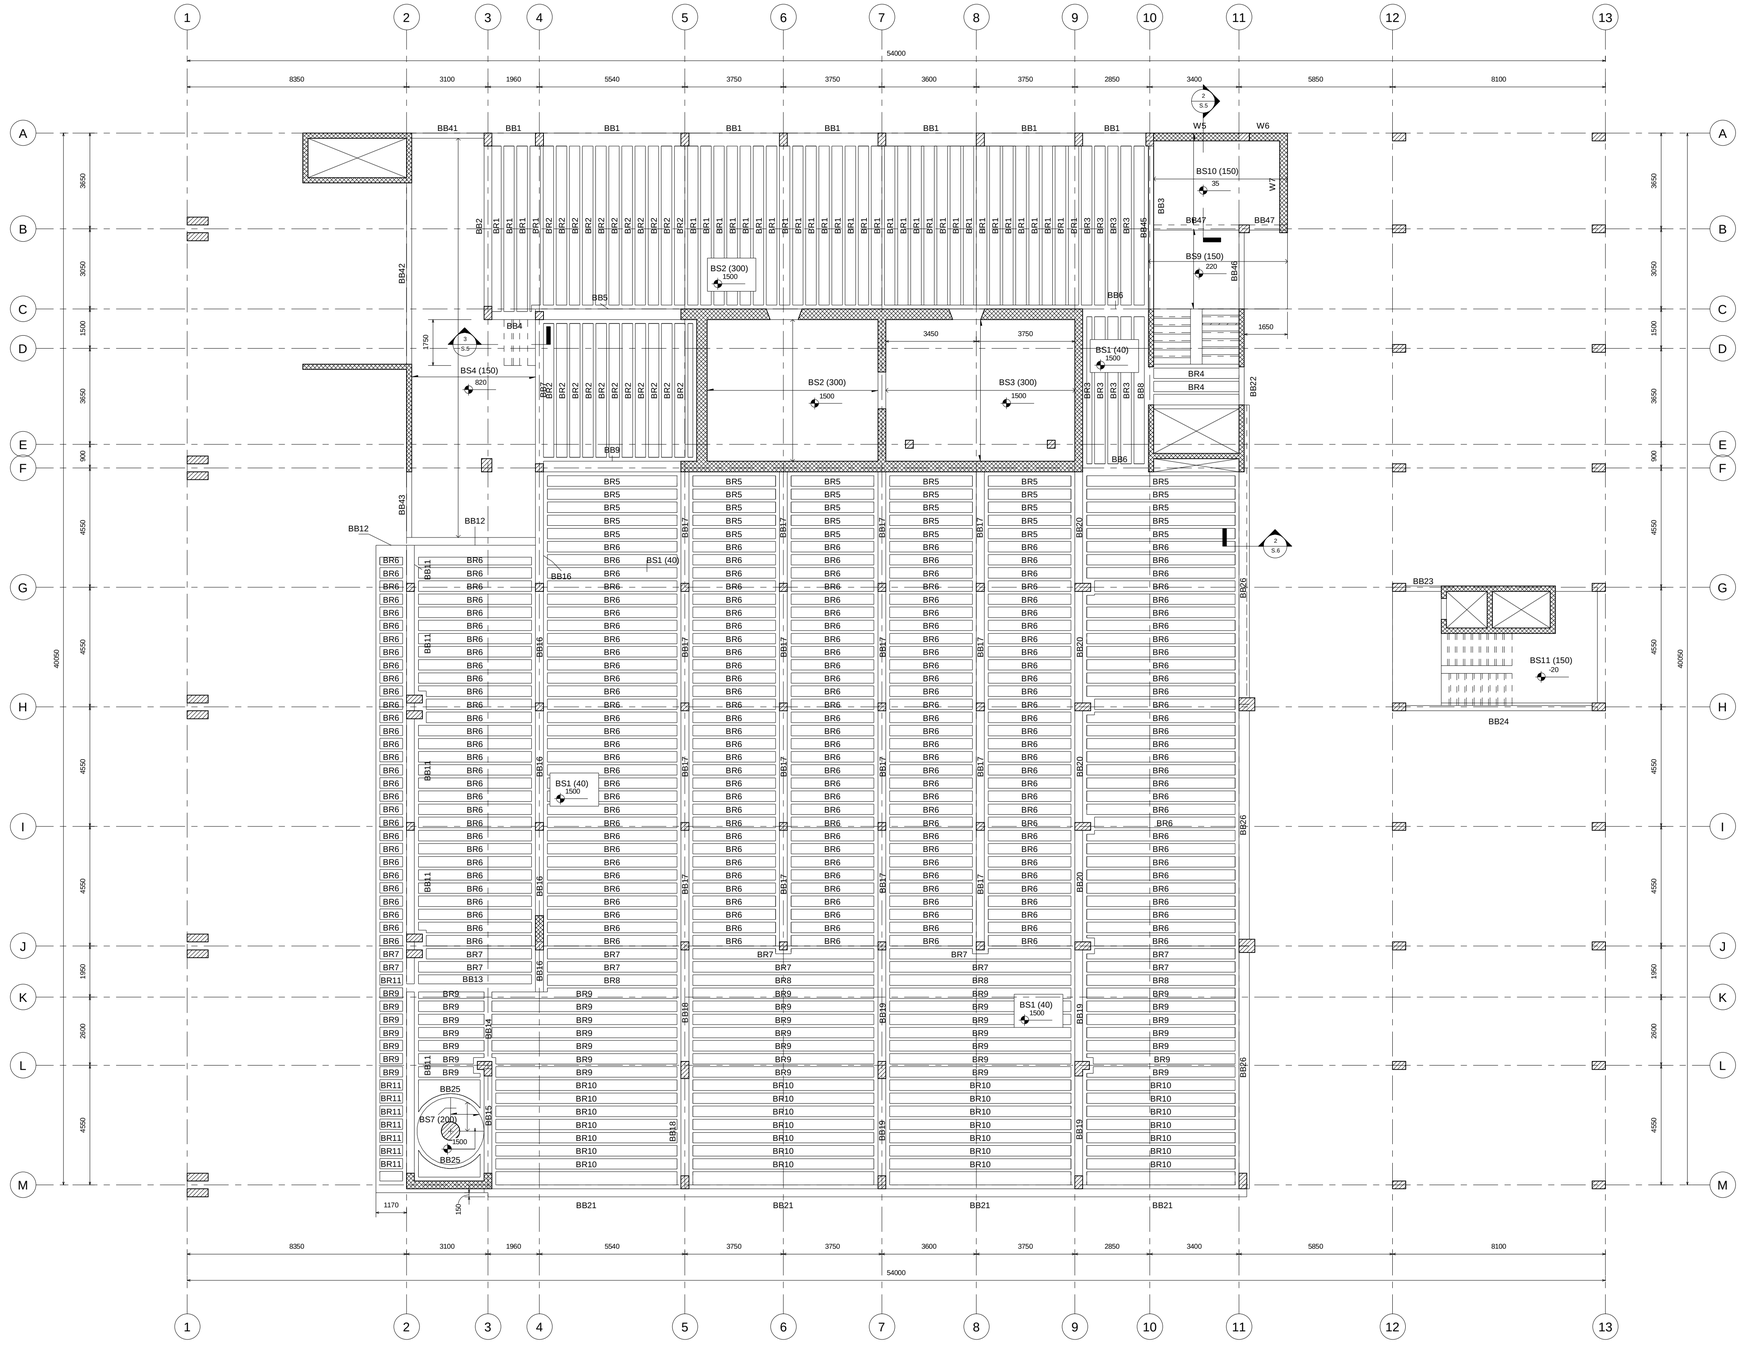

1 Basement Slab @ Level +1.50
1 : 75

Basement Rib Schedule			
Type	Dimensions	Elevation at Top	Volume
BR1	100X300mm	1.50 m	5.37 m³
BR2	100X300mm	1.50 m	3.19 m³
BR3	100X300mm	1.50 m	1.21 m³
BR4	100X300mm	1.50 m	0.17 m³
BR5	100X300mm	1.50 m	3.01 m³
BR6	100X300mm	1.50 m	22.67 m³
BR7	100X300mm	1.50 m	1.53 m³
BR8	100X300mm	1.50 m	0.63 m³
BR9	100X300mm	1.50 m	5.42 m³
BR10	100X300mm	1.50 m	4.80 m³
BR11	100X300mm	1.50 m	0.18 m³
BR12	100X260mm	2.78 m	1.42 m³
BR13	100X300mm	2.82 m	1.48 m³
BR14	100X300mm	2.82 m	1.21 m³
BR15	100X300mm	2.82 m	15.40 m³
BR16	100X300mm	2.82 m	2.58 m³
BR17	100X300mm	2.82 m	0.21 m³
BR18	100X300mm	2.82 m	0.17 m³
BR19	100X300mm	2.82 m	0.49 m³
			71.13 m³

Basement Beam Schedule			
Type	Dimensions	Elevation at Top	Volume
BB1	500X300mm	1.50 m	3.76 m³
BB2	300X300mm	1.50 m	0.55 m³
BB3	200X1620mm	2.82 m	2.01 m³
BB4	300X300mm	1.50 m	0.15 m³
BB5	400X500mm	1.50 m	1.06 m³
BB6	300X300mm	1.50 m	0.45 m³
BB7	300X300mm	1.50 m	0.50 m³
BB8	350X300mm	1.50 m	0.34 m³
BB9	400X500mm	1.50 m	1.05 m³
BB10	AS SHWON	2.82 m	0.89 m³
BB11	300X400mm	1.50 m	2.64 m³
BB12	300X300mm	1.50 m	0.52 m³
BB13	300X300mm	1.50 m	0.37 m³
BB14	300X300mm	1.50 m	0.25 m³
BB15	300X600mm	1.50 m	0.72 m³
BB16	300X400mm	1.50 m	2.23 m³
BB17	300X400mm	1.50 m	8.16 m³
BB18	300X550mm	1.50 m	1.31 m³
BB19	300X550mm	1.50 m	2.64 m³
BB20	300X550mm	1.50 m	2.81 m³
BB21	300X700mm	1.50 m	6.08 m³
BB22	200X300mm	1.50 m	0.08 m³
BB23	200X400mm	1.52 m	0.11 m³
BB24	200X600mm	1.52 m	0.85 m³
BB25	150X300mm	1.50 m	0.34 m³
BB26	AS SHWON	2.82 m	19.68 m³
BB27	300X800mm	3.32 m	4.01 m³
BB29	500X300mm	2.82 m	0.48 m³
BB30	300X650mm	2.82 m	6.63 m³
BB31	300X400mm	2.82 m	0.44 m³
BB32	300X650mm	2.82 m	7.04 m³
BB33	200X400mm	2.82 m	0.11 m³
BB34	200X400mm	2.82 m	0.11 m³
BB35	300X600mm	2.82 m	1.32 m³
BB36	150X300mm	2.82 m	0.55 m³
BB37	200X300mm	2.82 m	0.37 m³
BB38	150X300mm	2.82 m	0.23 m³
BB39	600X300mm	2.82 m	1.00 m³
BB40	200X400mm	2.92 m	0.17 m³
BB41	200X500mm	0.82 m	0.28 m³
BB42	200X600mm	0.82 m	0.83 m³
BB43	200X600mm	0.82 m	0.30 m³
BB44	300X800mm	2.82 m	1.87 m³
BB45	200X800mm	0.22 m	0.90 m³
BB46	200X400mm	0.22 m	0.15 m³
BB47	200X335mm	0.22 m	0.27 m³
			86.59 m³

Basement Slab Schedule				
Type	Thickness	Elevation at Top	Area	Volume
AL1	214	1.52 m	8 m²	1.72 m³
AL2	214	3.06 m	5 m²	1.04 m³
BS1	40	1.50 m	952 m²	38.09 m³
BS2	300	1.50 m	35 m²	10.53 m³
BS3	300	1.50 m	39 m²	11.66 m³
BS4	150	0.82 m	58 m²	8.71 m³
BS5	40	2.78 m	37 m²	1.48 m³
BS6	40	2.82 m	433 m²	17.32 m³
BS7	200	1.50 m	1 m²	0.24 m³
Grand total			1568 m²	90.79 m³

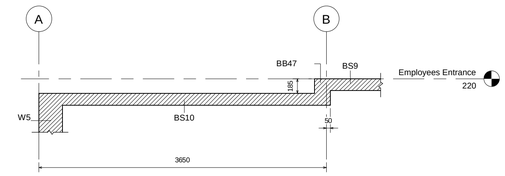

2 B(Section 1)
1 : 25

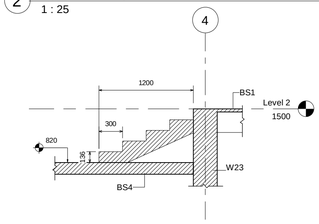

3 B(Section 2)
1 : 25

بمساندة فنية من المركز الليبي للإستشارات الهندسية

L Libyan
C Center
E For Engineering
C Consultancy
Certified From Autodesk

Benghazi-Libya
LCEC@mail.com
Mobile + 218 92 512 3567
Mobile + 218 91 857 1229

وسط المدينة
برج السلام
بنغازى - ليبيا

شركة مساقط

Rev.	AMENDMENT	DATE

CENTRAL BANK OF LIBYA, BENGHAZI BRANCH
BENGHAZI, DOWNTOWN
Basement Slab @ Level +1.50 S.5

SCALE: As indicated
DATE: November 2021
DESIGNED: Refaat Elburki
DRAWN: Mahmoud A. Idris

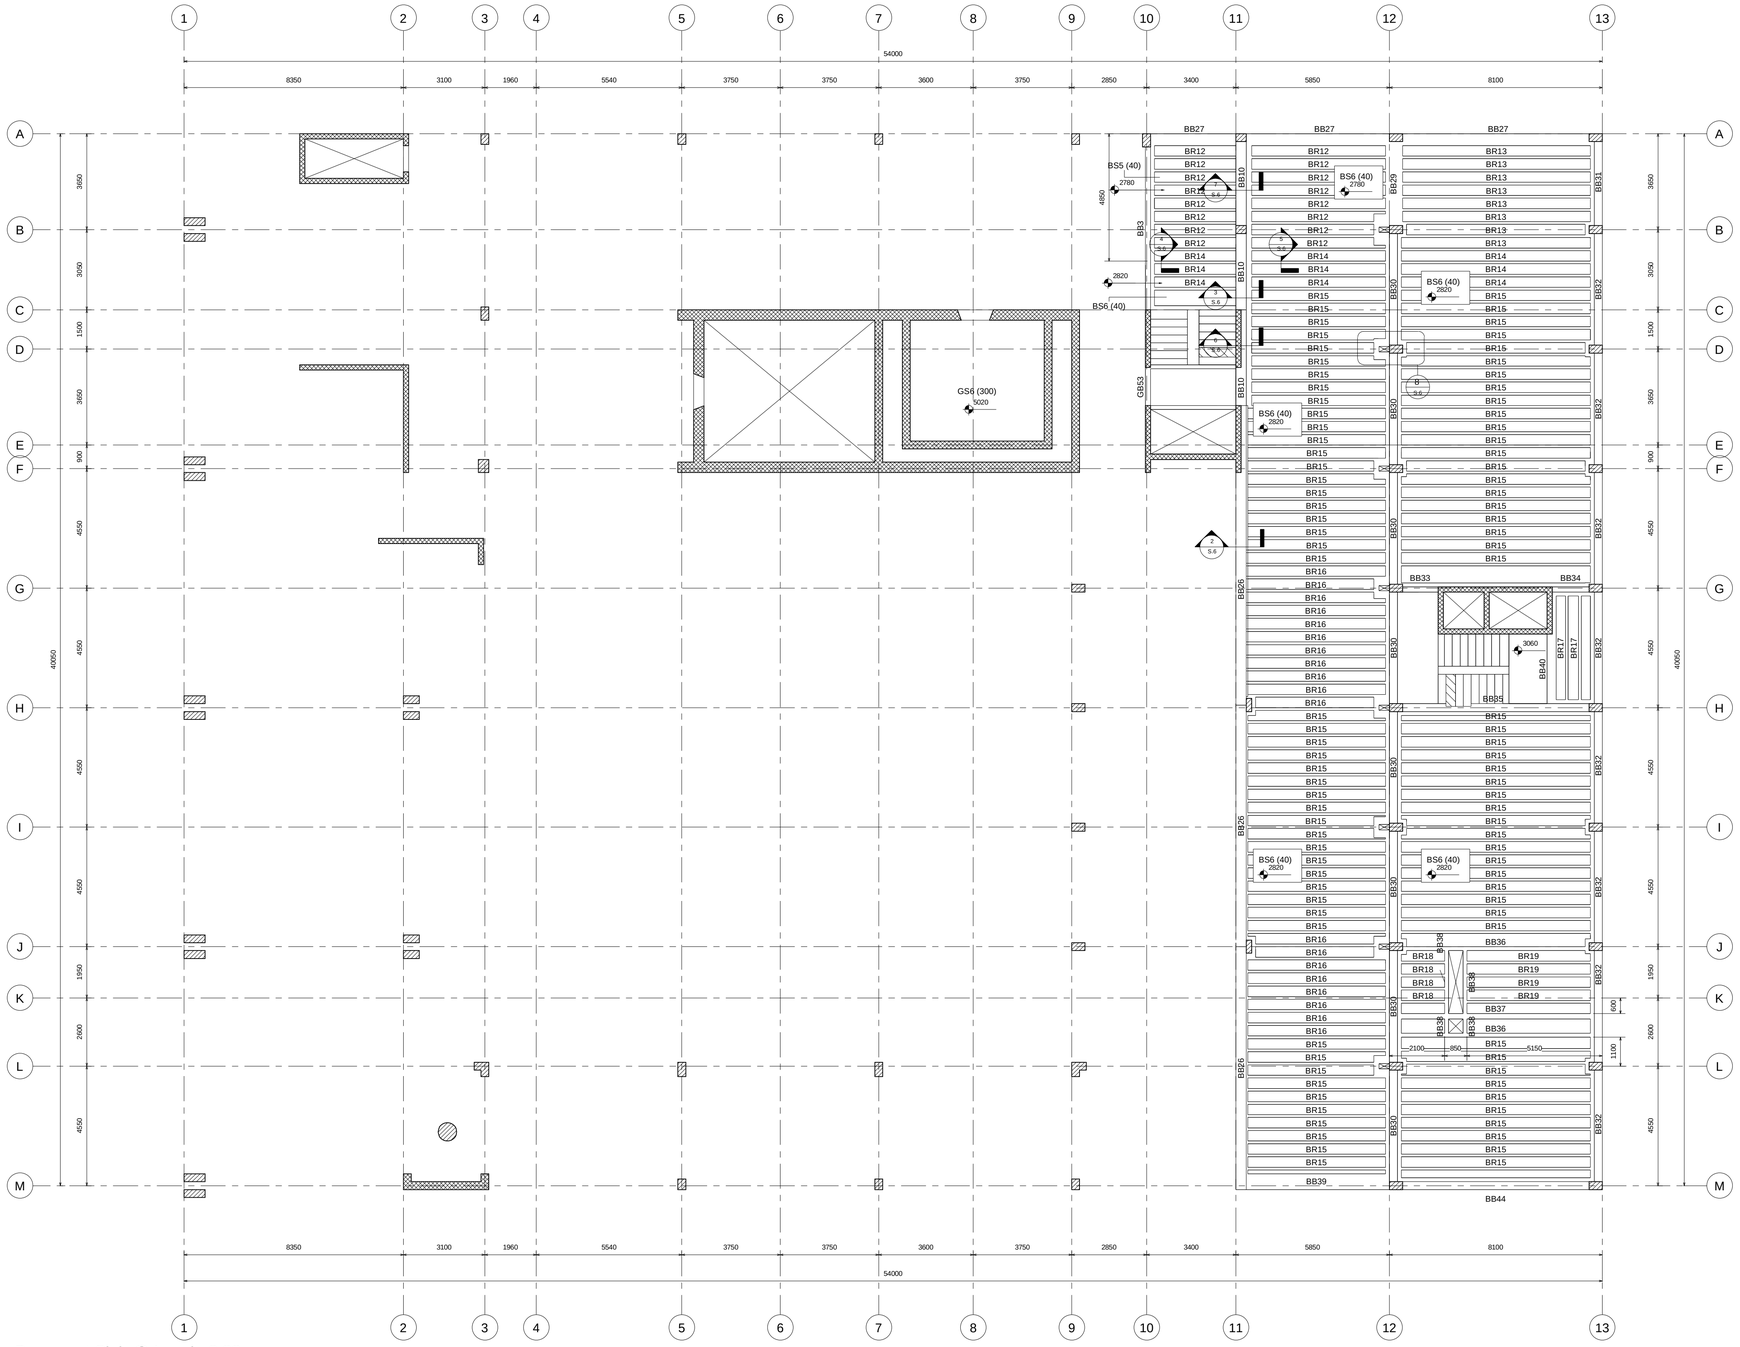

1 Basement Slab @ Level +2.82
1 : 75

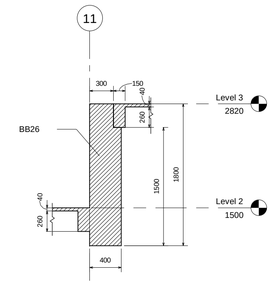

2 BB26 (Section)
1 : 25

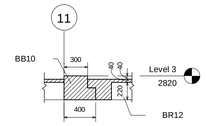

7 B(Section d)
1 : 25

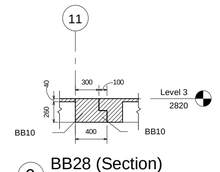

3 BB28 (Section)
1 : 25

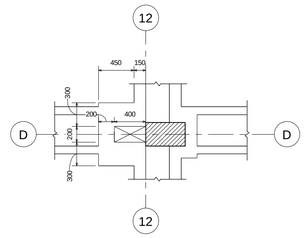

8 Detail-A
1 : 25

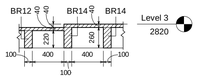

4 B(Section a)
1 : 25

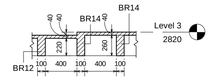

5 B(Section b)
1 : 25

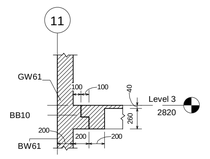

6 B(Section c)
1 : 25

بمساندة فنية من المركز الليبي للإستشارات الهندسية

L Libyan
C Center
E For Engineering
C Consultancy
Certified From Autodesk

Benghazi-Libya
LCEC@mail.com
Mobile + 218 92 512 3567
Mobile + 218 91 857 1229

وسط المدينة
برج السلام
بنغازى - ليبيا

شركة مساقط

Rev.	AMENDMENT	DATE

CENTRAL BANK OF LIBYA, BENGHAZI BRANCH
BENGHAZI, DOWNTOWN
Basement Slab @ Level +2.82 S.6

SCALE: As indicated	DATE: November 2021
DESIGNED: Refaat Elburki	
DRAWN: Mahmoud A. Idris	

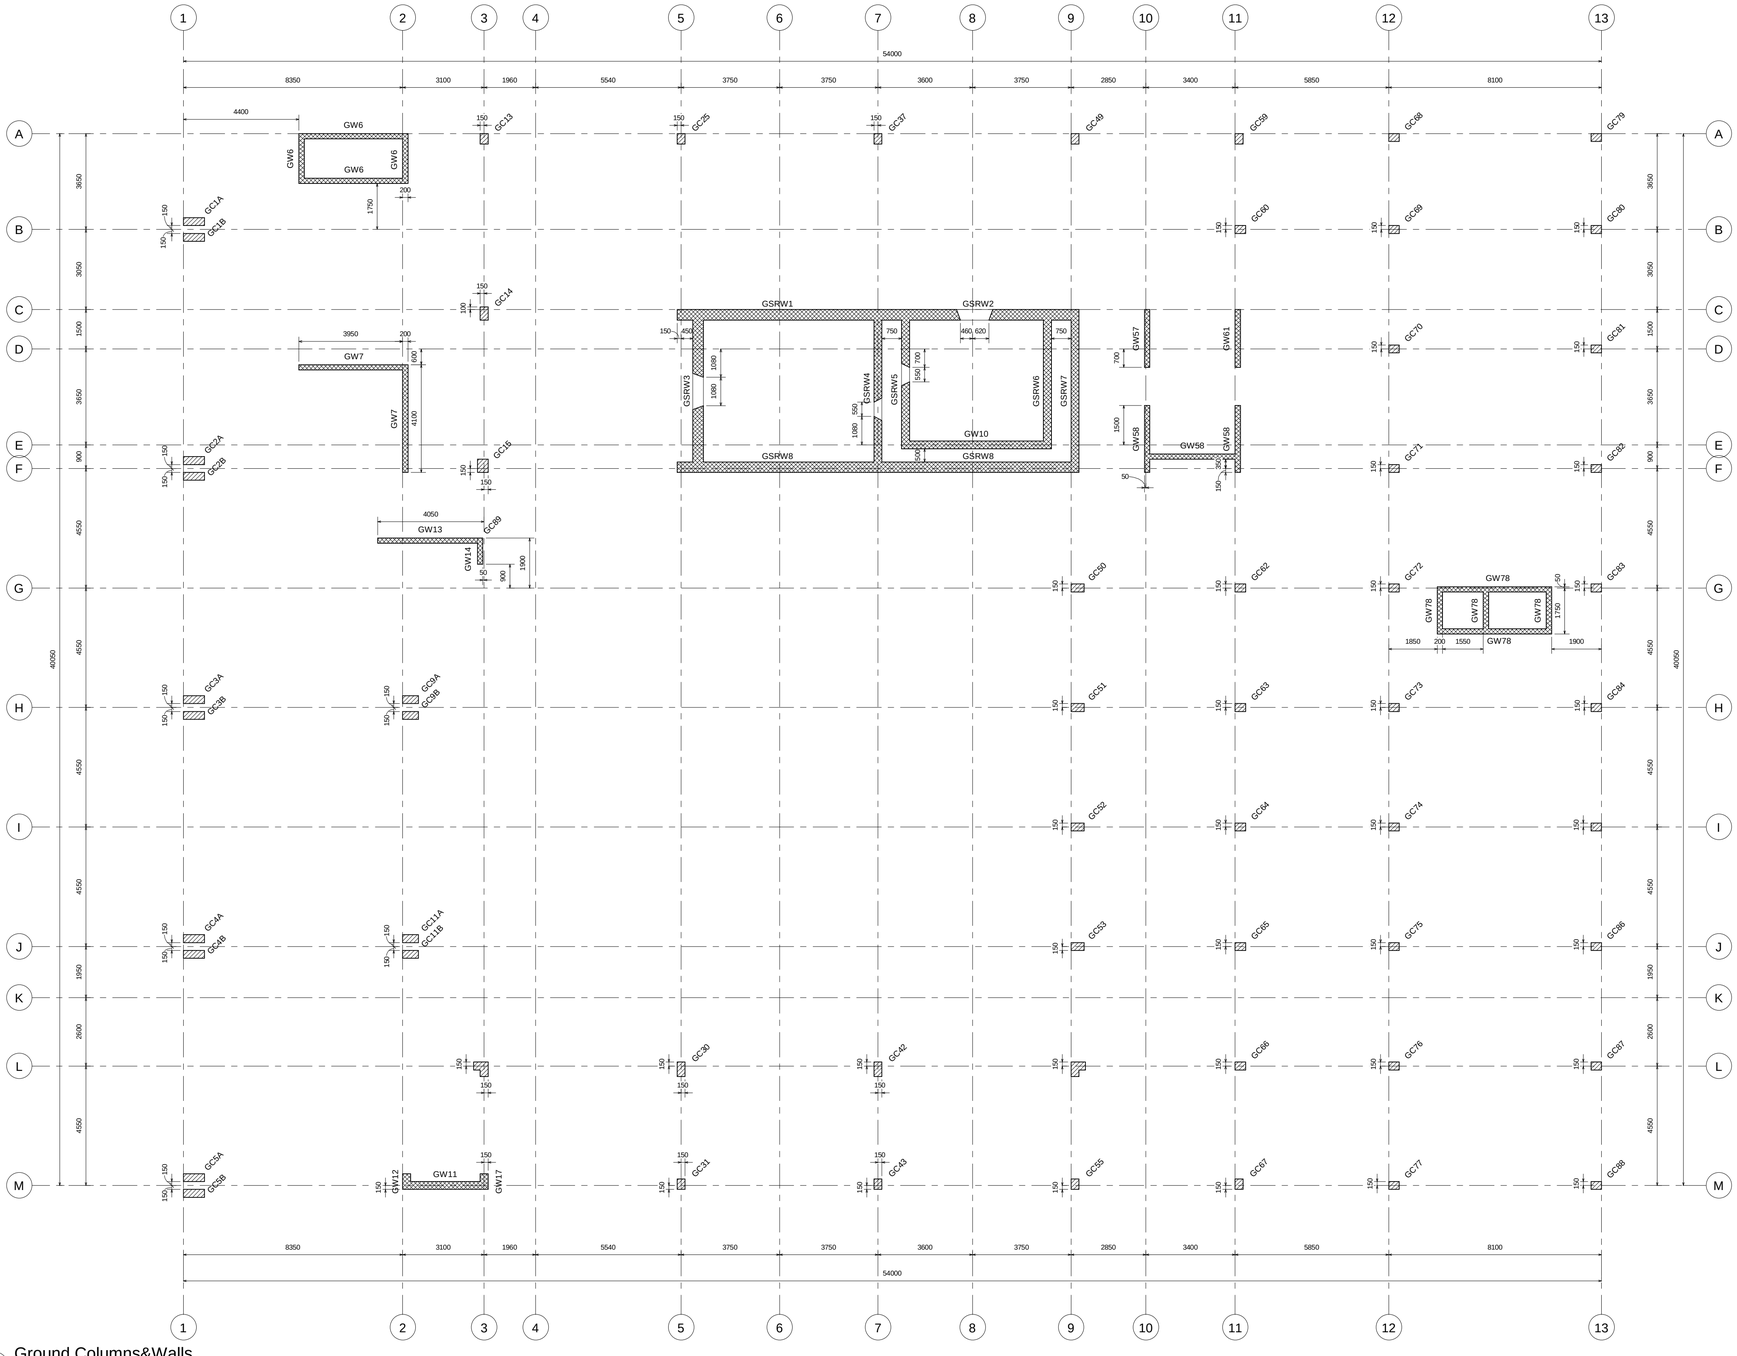

1 Ground Columns&Walls
1 : 75

Ground Wall Schedule				
Type	Width	Base Offset	Top Offset	Volume
GSRW1	400	0	0	15.84 m³
GSRW2	400	0	0	14.71 m³
GSRW3	400	0	0	10.27 m³
GSRW4	300	0	0	9.07 m³
GSRW5	300	0	0	4.62 m³
GSRW6	300	0	0	4.73 m³
GSRW7	300	0	0	8.55 m³
GSRW8	400	0	0	32.31 m³
GW6	200	-680	0	13.01 m³
GW7	200	2290	0	9.60 m³
GW10	300	0	0	4.93 m³
GW11	300	0	0	4.20 m³
GW12	300	0	0	0.95 m³
GW13	200	0	-1100	3.34 m³
GW14	200	0	-1100	0.67 m³
GW17	300	0	0	0.95 m³
GW57	200	0	0	1.74 m³
GW58	200	0	0	6.61 m³
GW61	200	0	0	1.74 m³
GW78	200	0	0	10.22 m³
				158.07 m³

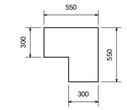

2 GC16&54
1 : 20

Ground Column Schedule				
Type	Dimensions	Base Offset	Top Offset	Volume
GC9A	300X600mm	0	0	0.95 m³
GC9B	300X600mm	0	0	0.95 m³
GC11A	300X600mm	0	0	0.95 m³
GC11B	300X600mm	0	0	0.95 m³
GC13	300X400mm	0	0	0.63 m³
GC14	300X500mm	0	0	0.79 m³
GC16	AS SHOWN	0	0	1.27 m³
GC25	300X400mm	0	0	0.63 m³
GC30	300X550mm	0	0	0.87 m³
GC31	300X400mm	0	0	0.63 m³
GC37	300X400mm	0	0	0.63 m³
GC42	300X550mm	0	0	0.87 m³
GC43	300X400mm	0	0	0.63 m³
GC49	300X400mm	0	0	0.95 m³
GC50	300X500mm	0	0	0.79 m³
GC51	300X500mm	0	0	0.79 m³
GC52	300X500mm	0	0	0.79 m³
GC53	300X500mm	0	0	0.79 m³
GC54	AS SHOWN	0	0	1.27 m³
GC55	300X400mm	0	0	0.63 m³
GC59	300X400mm	0	0	0.48 m³
GC60	300X400mm	0	0	0.48 m³
GC62	300X400mm	0	0	0.48 m³
GC63	300X400mm	0	0	0.48 m³
GC64	300X400mm	0	0	0.48 m³
GC65	300X400mm	0	0	0.48 m³
GC66	300X400mm	0	0	0.48 m³
GC67	300X400mm	0	0	0.48 m³
GC68	300X400mm	0	0	0.48 m³
GC69	300X400mm	0	0	0.48 m³
GC70	300X400mm	0	0	0.48 m³
GC71	300X400mm	0	0	0.48 m³
GC72	300X400mm	0	0	0.48 m³
GC73	300X400mm	0	0	0.47 m³
GC74	300X400mm	0	0	0.48 m³
GC75	300X400mm	0	0	0.48 m³
GC76	300X400mm	0	0	0.48 m³
GC77	300X400mm	0	0	0.48 m³
GC79	300X400mm	0	0	0.48 m³
GC80	300X400mm	0	0	0.48 m³
GC81	300X400mm	0	0	0.48 m³
GC82	300X400mm	0	0	0.48 m³
GC83	300X400mm	0	0	0.48 m³
GC84	300X400mm	0	0	0.48 m³
GC85	300X400mm	0	0	0.48 m³
GC86	300X400mm	0	0	0.48 m³
GC87	300X400mm	0	0	0.48 m³
GC88	300X400mm	0	0	0.48 m³
GC89	200X200mm	-1100	0	0.04 m³
				29.81 m³

بمساندة فنية من المركز الليبي للاستشارات الهندسية

L Libyan
C Center
E For Engineering
C Consultancy
Certified From Autodesk

Benghazi-Libya
LCEC@mail.com
Mobile + 218 92 512 3567
Mobile + 218 91 857 1229

وسط المدينة
برج السلام
بنغازى - ليبيا

شركة مساقط

Rev.	AMENDMENT	DATE

CENTRAL BANK OF LIBYA, BENGHAZI BRANCH
BENGHAZI, DOWNTOWN
Ground Columns&Walls S.7

SCALE: As indicated	DATE: November 2021
DESIGNED: Refaat Elburki	
DRAWN: Mahmoud A. Idris	

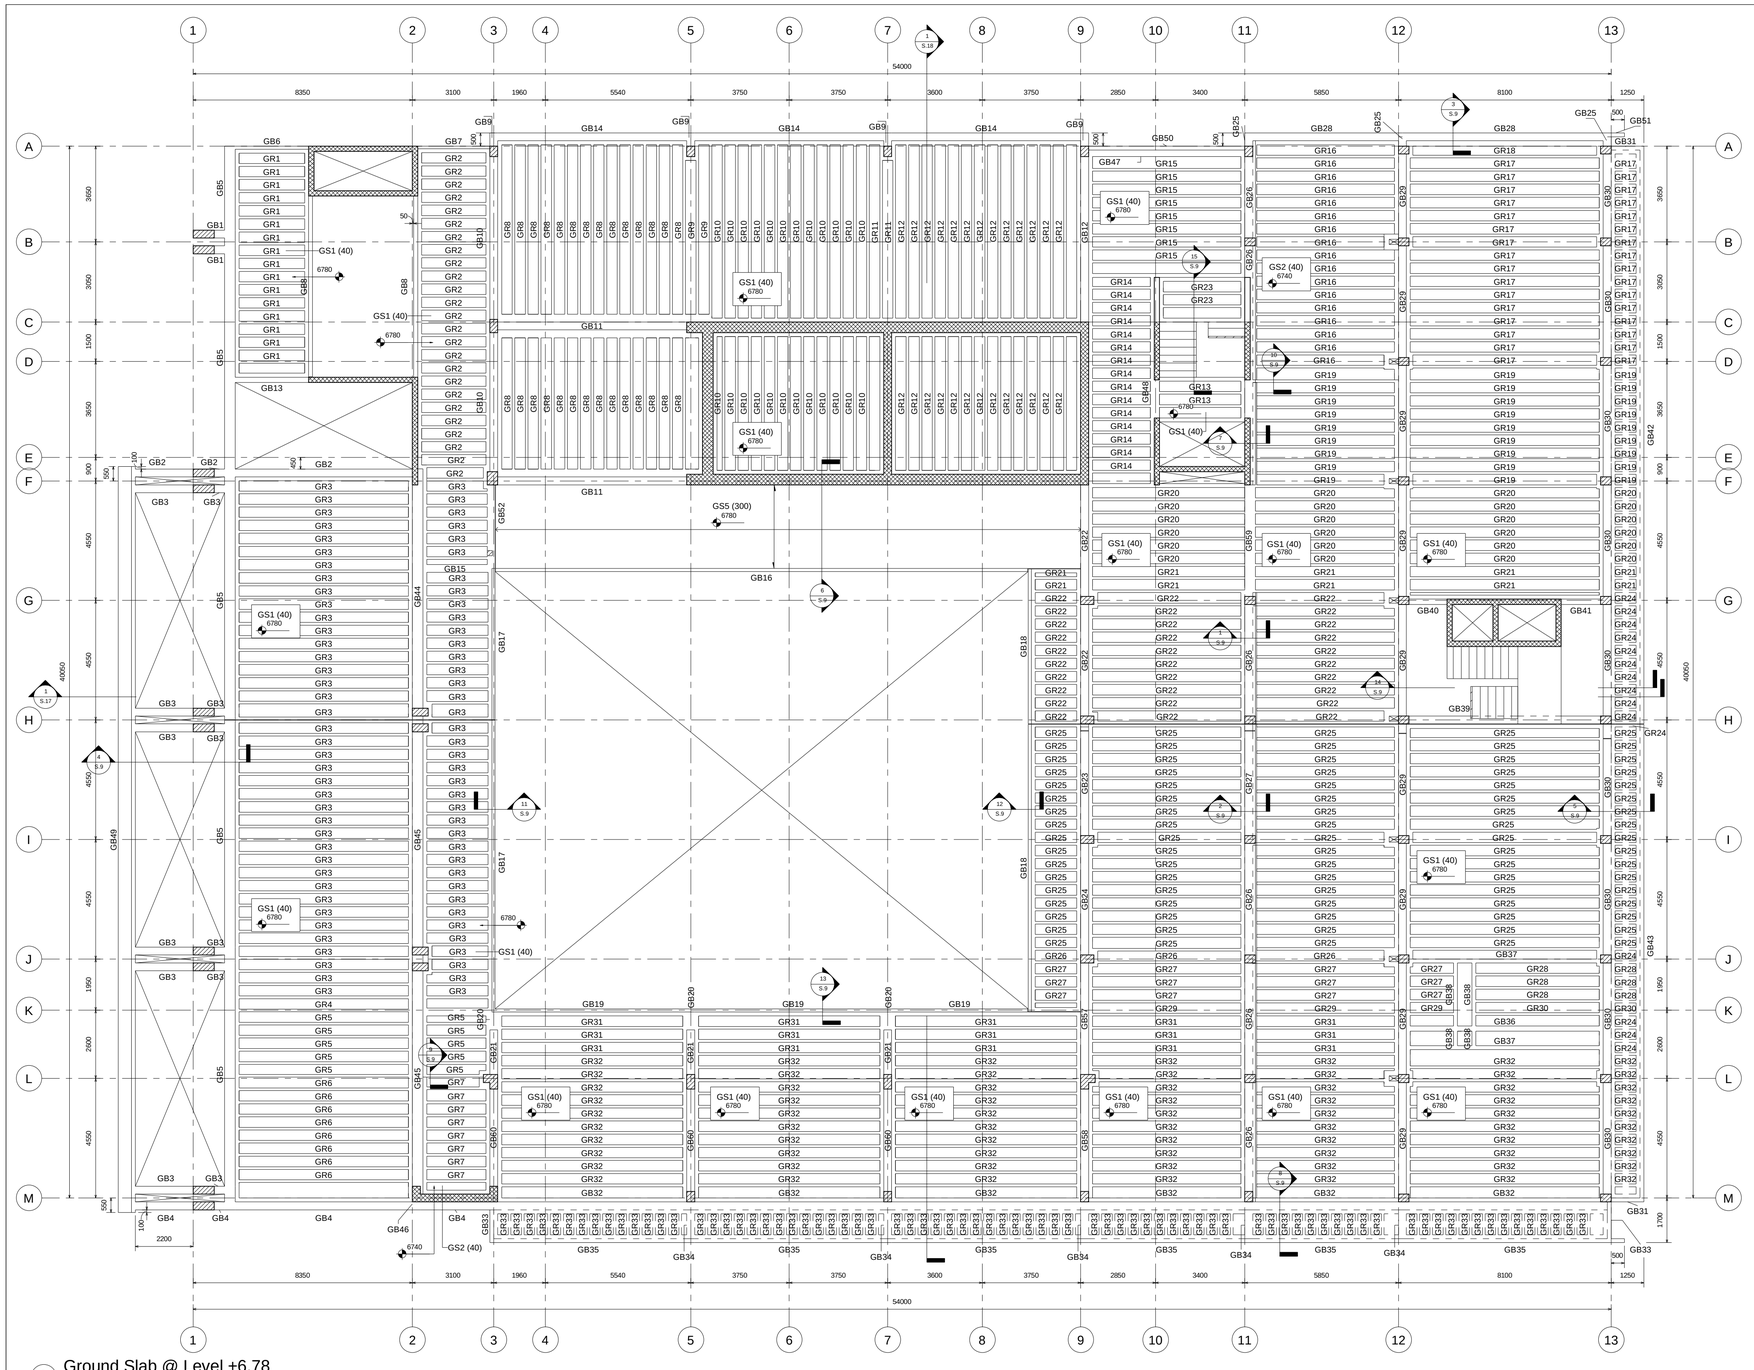

1 Ground Slab @ Level +6.78

1 : 75

Ground Rib Schedule			
Type	Dimensions	Elevation at Top	Volume
GR1	100X300mm	6.78 m	1.04 m³
GR2	100X300mm	6.78 m	1.59 m³
GR3	100X300mm	6.78 m	9.04 m³
GR4	100X300mm	6.78 m	0.17 m³
GR5	100X300mm	6.78 m	1.13 m³
GR6	100X300mm	6.78 m	1.34 m³
GR7	100X260mm	6.74 m	0.40 m³
GR8	100X300mm	6.78 m	4.15 m³
GR9	100X300mm	6.78 m	0.32 m³
GR10	100X300mm	6.78 m	3.65 m³
GR11	100X300mm	6.78 m	0.31 m³
GR12	100X300mm	6.78 m	3.95 m³
GR13	100X300mm	6.78 m	0.16 m³
GR14	100X300mm	6.78 m	0.86 m³
GR15	100X300mm	6.78 m	1.18 m³
GR16	100X260mm	6.74 m	1.94 m³
GR17	100X300mm	5.98 m	0.28 m³
GR17	100X300mm	6.78 m	2.98 m³
GR18	100X300mm	6.78 m	0.19 m³
GR19	100X300mm	5.98 m	0.16 m³
GR19	100X300mm	6.78 m	2.93 m³
GR20	100X300mm	5.98 m	0.11 m³
GR20	100X300mm	6.78 m	2.85 m³
GR21	100X300mm	5.98 m	0.04 m³
GR21	100X300mm	6.78 m	1.04 m³
GR22	100X300mm	6.78 m	3.68 m³
GR23	100X300mm	5.46 m	0.15 m³
GR24	100X300mm	5.98 m	0.28 m³
GR25	100X300mm	5.98 m	0.30 m³
GR25	100X300mm	6.78 m	8.69 m³
GR26	100X300mm	6.78 m	0.31 m³
GR27	100X300mm	6.78 m	1.10 m³
GR28	100X300mm	5.98 m	0.05 m³
GR28	100X300mm	6.78 m	0.37 m³
GR29	100X300mm	6.78 m	0.33 m³
GR30	100X300mm	5.98 m	0.02 m³
GR30	100X300mm	6.78 m	0.12 m³
GR31	100X300mm	6.78 m	2.46 m³
GR32	100X300mm	5.98 m	0.18 m³
GR32	100X300mm	6.78 m	10.07 m³
GR33	100X300mm	5.98 m	1.36 m³
			71.26 m³

Ground Beam Schedule			
Type	Dimensions	Elevation at Top	Volume
GB1	300X1100mm	6.78 m	0.46 m³
GB2	300X1100mm	6.78 m	3.17 m³
GB3	300X1100mm	6.78 m	6.20 m³
GB4	300X1100mm	6.78 m	4.00 m³
GB5	400X1100mm	6.78 m	17.75 m³
GB6	120X1100mm	6.78 m	0.37 m³
GB7	300X1100mm	6.78 m	0.30 m³
GB8	150X1100mm	6.78 m	2.27 m³
GB9	300X1100mm	6.78 m	0.66 m³
GB10	300X700mm	6.78 m	2.42 m³
GB11	300X800mm	6.78 m	3.46 m³
GB12	300X700mm	6.78 m	1.32 m³
GB13	200X1100mm	6.78 m	0.62 m³
GB14	300X1100mm	6.78 m	7.13 m³
GB15	300X300mm	6.78 m	0.20 m³
GB16	120X1870mm	7.55 m	4.55 m³
GB17	120X1870mm	7.55 m	3.76 m³
GB18	120X1870mm	7.55 m	3.77 m³
GB19	120X1870mm	7.55 m	4.58 m³
GB20	300X300mm	6.78 m	0.19 m³
GB21	300X700mm	6.78 m	1.07 m³
GB22	300X700mm	6.78 m	1.79 m³
GB23	300X500mm	6.78 m	0.61 m³
GB24	300X700mm	6.78 m	0.89 m³
GB25	300X1100mm	6.78 m	0.25 m³
GB26	AS SHWON	6.78 m	6.65 m³
GB27	AS SHWON	6.78 m	0.69 m³
GB28	AS SHWON	8.08 m	7.22 m³
GB29	300X700mm	6.78 m	0.77 m³
GB30	300X1100mm	6.78 m	12.18 m³
GB31	150X1300mm	6.98 m	0.46 m³
GB32	300X1100mm	6.78 m	13.99 m³
GB33	150X1300mm	6.98 m	0.49 m³
GB34	300X300mm	5.98 m	0.43 m³
GB35	150X1300mm	6.98 m	8.39 m³
GB36	200X300mm	6.78 m	0.37 m³
GB37	150X300mm	6.78 m	0.56 m³
GB38	150X300mm	6.78 m	0.23 m³
GB39	300X600mm	6.78 m	1.31 m³
GB40	200X400mm	6.78 m	0.12 m³
GB41	200X400mm	6.78 m	0.12 m³
GB42	150X1300mm	6.98 m	4.29 m³
GB43	150X1300mm	6.98 m	3.52 m³
GB44	400X1100mm	6.78 m	3.94 m³
GB45	400X1100mm	6.78 m	7.44 m³
GB46	300X1100mm	6.78 m	0.10 m³
GB47	400X300mm	6.78 m	0.45 m³
GB48	350X300mm	6.78 m	0.56 m³
GB49	AS SHWON	6.78 m	7.53 m³
GB50	150X2570mm	8.25 m	2.29 m³
GB51	150X2400mm	8.08 m	0.23 m³
GB52	300X300mm	6.78 m	0.26 m³
GB53	200X300mm	4.14 m	0.14 m³
GB54	200X600mm	4.60 m	0.88 m³
GB55	200X400mm	4.60 m	0.12 m³
GB56	200X500mm	5.46 m	0.34 m³
GB57	300X400mm	6.78 m	0.51 m³
GB58	300X700mm	6.78 m	0.82 m³
GB59	400X300mm	6.78 m	0.51 m³
GB60	300X600mm	6.78 m	2.07 m³
			168.73 m³

Ground Slab Schedule				
Type	Thickness	Elevation at Top	Area	Volume
AL4	214	6.14 m	5 m²	1.04 m³
EL3	40	5.46 m	4 m²	0.17 m³
GS1	40	6.78 m	1304 m²	52.16 m³
GS2	40	6.74 m	56 m²	2.26 m³
GS3	40	5.72 m	65 m²	2.61 m³
GS4	40	5.98 m	65 m²	2.61 m³
GS5	300	6.78 m	71 m²	21.26 m³
GS6	300	5.02 m	39 m²	11.66 m³
Grand total			1609 m²	93.76 m³

بمساندة فنية من المركز الليبي للإستشارات الهندسية

L Libyan
C Center
E For Engineering
C Consultancy
Certified From Autodesk

Benghazi-Libya
LCEC@mail.com
Mobile + 218 92 512 3567
Mobile + 218 91 857 1229

وسط المدينة
برج السلام
بنغازى - ليبيا

شركة مساقط

Rev.	AMENDMENT	DATE

CENTRAL BANK OF LIBYA, BENGHAZI BRANCH

BENGHAZI, DOWNTOWN

Ground Slab @ Level +6.78 — S.8

SCALE: 1 : 75

DATE: November 2021

DESIGNED: Refaat Elburki

DRAWN: Mahmoud A. Idris

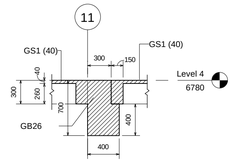

1 GB26(Section)
1 : 25

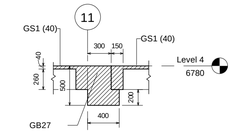

2 GB27(Section)
1 : 25

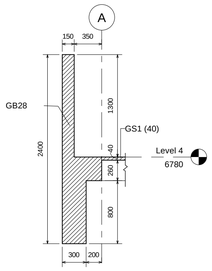

3 GB28(Section)
1 : 25

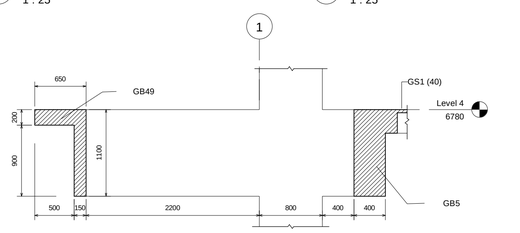

4 GB49(Section)
1 : 25

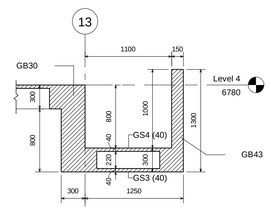

5 G(Section a)
1 : 25

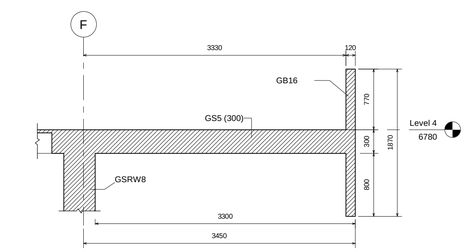

6 G(Section b)
1 : 25

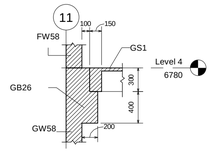

7 G(Section c)
1 : 25

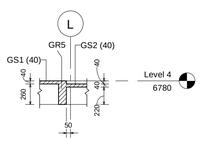

9 G(Section e)
1 : 25

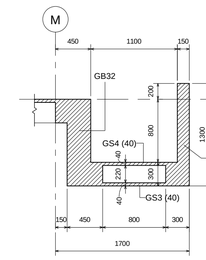

8 G(Section d)
1 : 25

11 G(Section g)
1 : 25

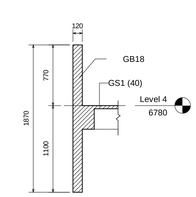

12 G(Section h)
1 : 25

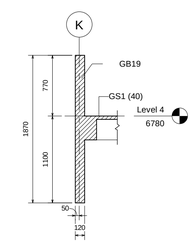

13 G(Section i)
1 : 25

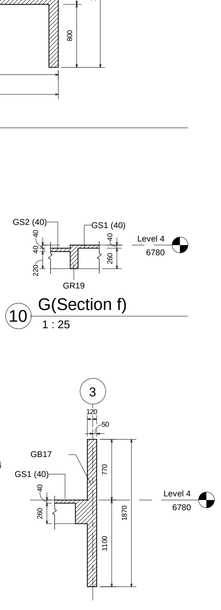

10 G(Section f)
1 : 25

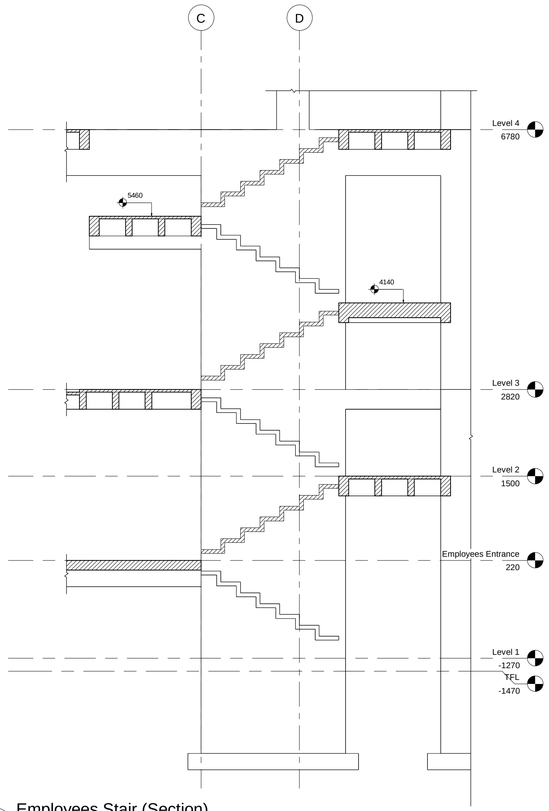

15 Employees Stair (Section)
1 : 30

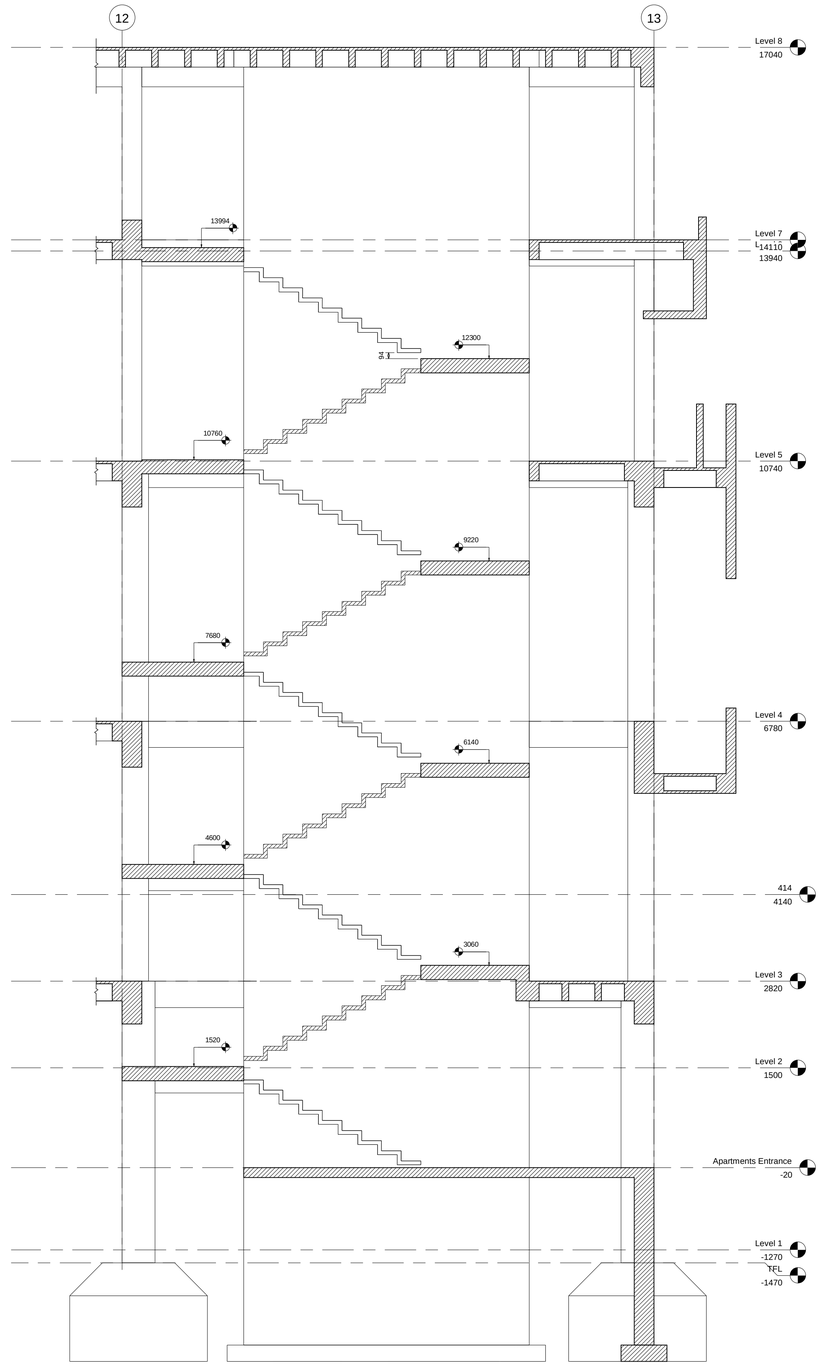

14 Apartments Stair (Section)
1 : 30

بمساندة فنية من المركز الليبي للإستشارات الهندسية

L Libyan
C Center
E For Engineering
C Consultancy
Certified From Autodesk

Benghazi-Libya
LCEC@mail.com
Mobile + 218 92 512 3567
Mobile + 218 91 857 1229

وسط المدينة
برج السلام
بنغازى - ليبيا

شركة مساقط

Rev.	AMENDMENT	DATE

CENTRAL BANK OF LIBYA, BENGHAZI BRANCH
BENGHAZI, DOWNTOWN
Ground Slab Details S.9

SCALE: As indicated	DATE: November 2021
DESIGNED: Refaat Elburki	
DRAWN: Mahmoud A. Idris	

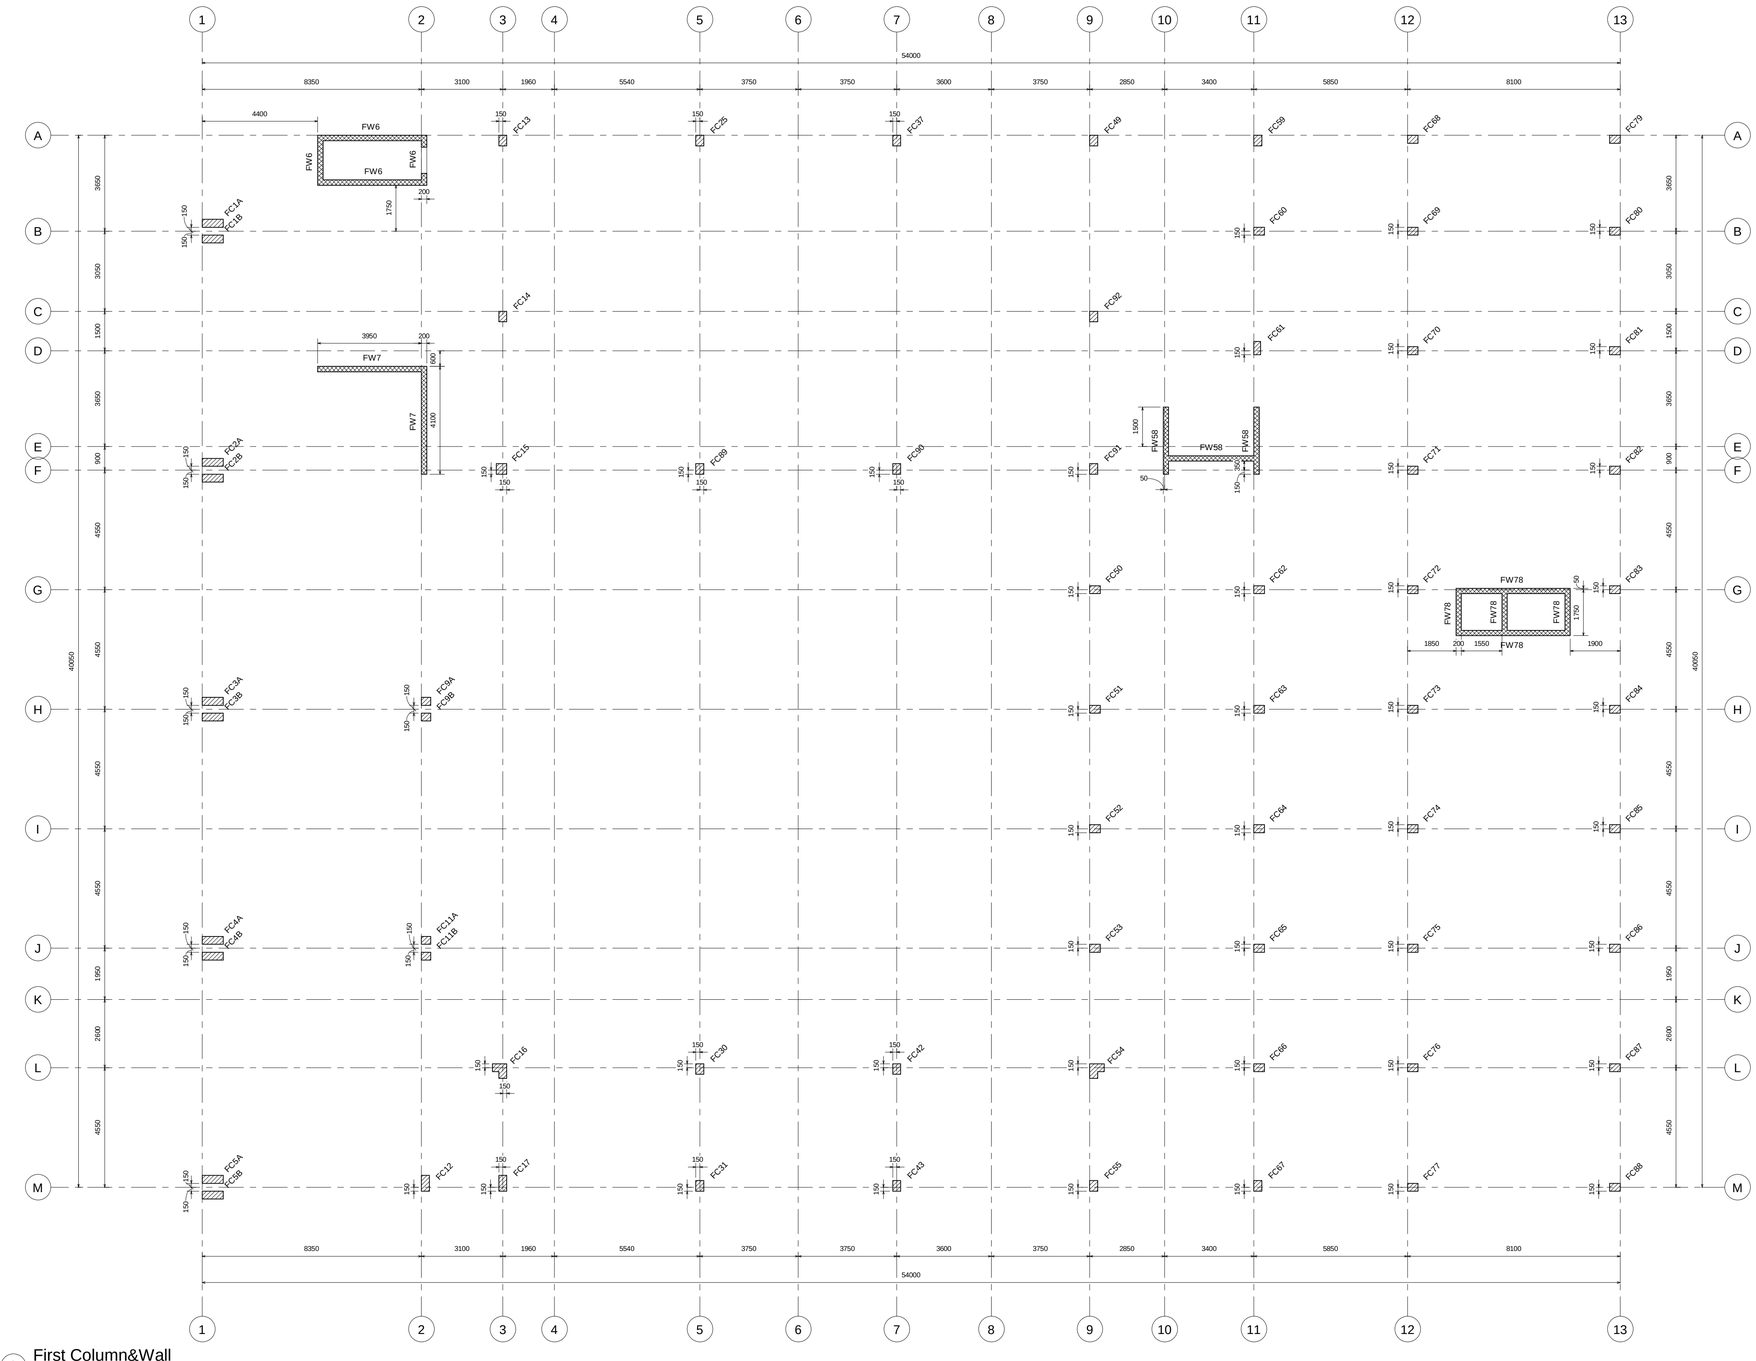

1 First Column&Wall
1 : 75

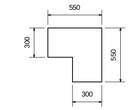

2 FC16&54
1 : 20

First Column Schedule				
Type	Dimensions	Base Offset	Top Offset	Volume
FC1A	300X800mm	0	0	0.85 m³
FC1B	300X800mm	0	0	0.85 m³
FC2A	300X800mm	0	0	0.85 m³
FC2B	300X800mm	0	0	0.85 m³
FC3A	300X800mm	0	0	0.85 m³
FC3B	300X800mm	0	0	0.85 m³
FC4A	300X800mm	0	0	0.85 m³
FC4B	300X800mm	0	0	0.85 m³
FC5A	300X800mm	0	0	0.85 m³
FC5B	300X800mm	0	0	0.85 m³
FC9A	300X350mm	0	0	0.42 m³
FC9B	300X350mm	0	0	0.42 m³
FC11A	300X350mm	0	0	0.42 m³
FC11B	300X350mm	0	0	0.42 m³
FC12	300X600mm	0	0	0.61 m³
FC13	300X400mm	0	720	0.50 m³
FC14	300X400mm	0	720	0.43 m³
FC15	400X400mm	0	720	0.75 m³
FC16	AS SHOWN	0	0	0.95 m³
FC17	300X600mm	0	0	0.71 m³
FC25	300X400mm	0	720	0.56 m³
FC30	300X400mm	0	0	0.48 m³
FC31	300X400mm	0	0	0.48 m³
FC37	300X400mm	0	720	0.56 m³
FC42	300X400mm	0	0	0.48 m³
FC43	300X400mm	0	0	0.48 m³
FC49	300X400mm	0	720	0.50 m³
FC50	300X400mm	0	0	0.48 m³
FC51	300X400mm	0	0	0.48 m³
FC52	300X400mm	0	0	0.48 m³
FC53	300X400mm	0	0	0.48 m³
FC54	AS SHOWN	0	0	0.95 m³
FC55	300X400mm	0	0	0.48 m³
FC59	300X400mm	0	0	0.43 m³
FC60	300X400mm	0	0	0.48 m³
FC61	250X500mm	0	0	0.50 m³
FC62	300X400mm	0	0	0.48 m³
FC63	300X400mm	0	0	0.48 m³
FC64	300X400mm	0	0	0.48 m³
FC65	300X400mm	0	0	0.48 m³
FC66	300X400mm	0	0	0.48 m³
FC67	300X400mm	0	0	0.48 m³
FC68	300X400mm	0	0	0.48 m³
FC69	300X400mm	0	0	0.48 m³
FC70	300X400mm	0	0	0.48 m³
FC71	300X400mm	0	0	0.48 m³
FC72	300X400mm	0	0	0.48 m³
FC73	300X400mm	0	0	0.47 m³
FC74	300X400mm	0	0	0.48 m³
FC75	300X400mm	0	0	0.48 m³
FC76	300X400mm	0	0	0.48 m³
FC77	300X400mm	0	0	0.48 m³
FC79	300X400mm	0	0	0.48 m³
FC80	300X400mm	0	0	0.48 m³
FC81	300X400mm	0	0	0.48 m³
FC82	300X400mm	0	0	0.48 m³
FC83	300X400mm	0	0	0.48 m³
FC84	300X400mm	0	0	0.48 m³
FC85	300X400mm	0	0	0.48 m³
FC86	300X400mm	0	0	0.48 m³
FC87	300X400mm	0	0	0.48 m³
FC88	300X400mm	0	0	0.48 m³
FC89	300X400mm	0	0	0.36 m³
FC90	300X400mm	0	0	0.48 m³
FC91	300X400mm	0	720	0.56 m³
FC92	300X400mm	0	720	0.43 m³
				36.54 m³

First Wall Schedule				
Type	Width	Base Offset	Top Offset	Volume
FW6	200	0	0	8.49 m³
FW7	200	0	0	6.38 m³
FW58	200	0	0	6.61 m³
FW78	200	0	0	10.22 m³
				31.70 m³

بمساندة فنية من المركز الليبي للإستشارات الهندسية

L Libyan
C Center
E For Engineering
C Consultancy
Certified From Autodesk

Benghazi-Libya
LCEC@mail.com
Mobile + 218 92 512 3567
Mobile + 218 91 857 1229

وسط المدينة
برج السلام
بنغازى - ليبيا

شركة مساقط

Rev.	AMENDMENT	DATE

CENTRAL BANK OF LIBYA, BENGHAZI BRANCH
BENGHAZI, DOWNTOWN
First Column&Wall S.10

SCALE: As indicated
DATE: November 2021
DESIGNED: Refaat Elburki
DRAWN: Mahmoud A. Idris

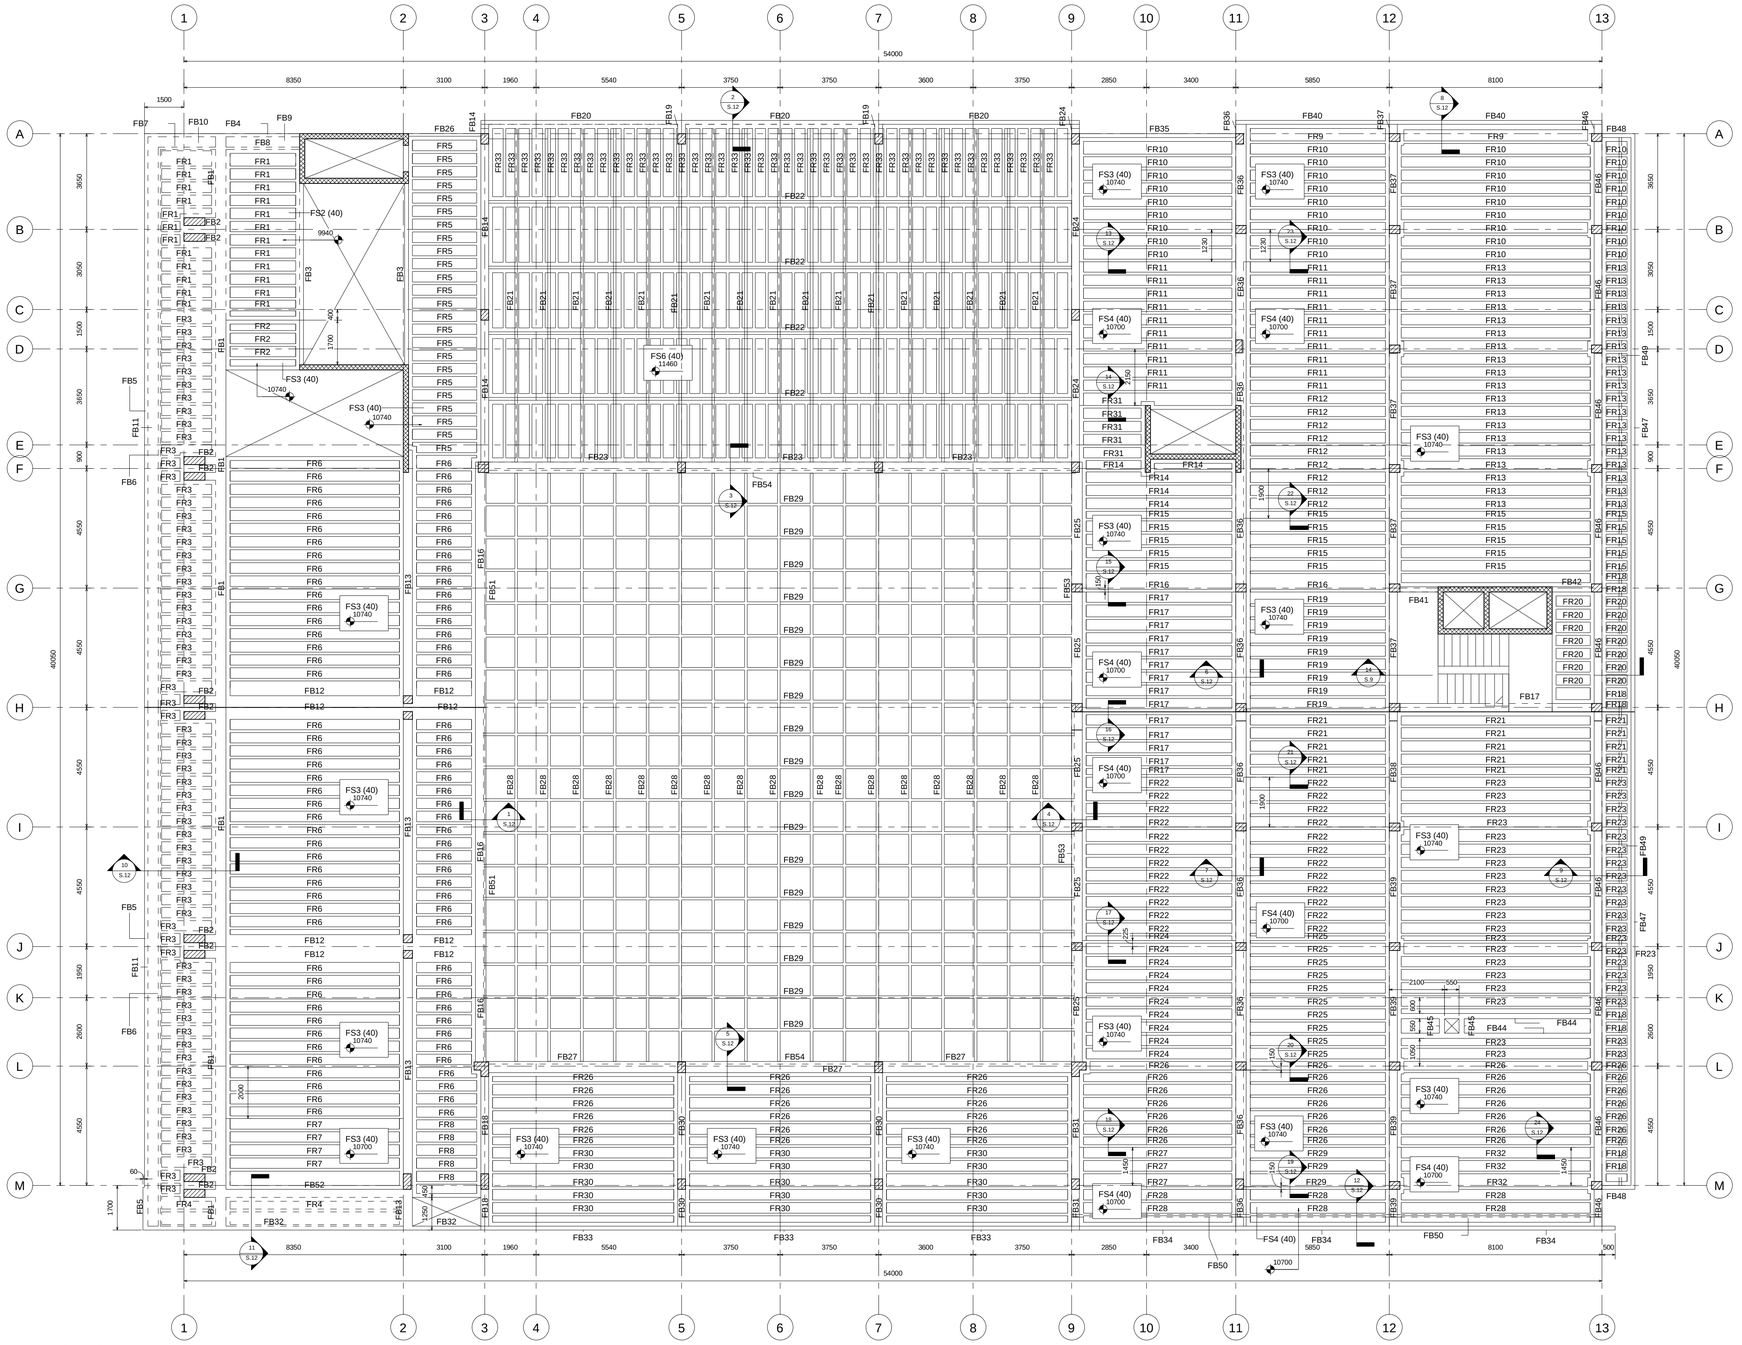

1 First Slab @ Level +10.74

1 : 75

First Rib Schedule			
Type	Dimensions	Elevation at Top	Volume
FR1	100X300mm	9.94 m	1.24 m³
FR2	100X300mm	10.74 m	0.20 m³
FR3	100X300mm	9.94 m	2.54 m³
FR4	100X300mm	9.94 m	0.18 m³
FR5	100X300mm	10.74 m	1.52 m³
FR6	100X300mm	10.74 m	10.05 m³
FR7	100X260mm	10.70 m	0.57 m³
FR8	100X300mm	10.74 m	0.30 m³
FR9	400X300mm	9.94 m	0.32 m³
FR10	100X300mm	10.64 m	0.19 m³
FR10	100X300mm	10.74 m	4.29 m³
FR11	100X260mm	10.70 m	2.38 m³
FR12	100X260mm	10.70 m	1.02 m³
FR13	100X300mm	10.64 m	0.40 m³
FR13	100X300mm	10.74 m	3.55 m³
FR14	100X300mm	10.74 m	0.56 m³
FR15	100X300mm	10.64 m	0.10 m³
FR15	100X300mm	10.74 m	2.35 m³
FR16	100X300mm	10.74 m	0.30 m³
FR17	100X260mm	10.70 m	1.88 m³
FR18	100X300mm	10.64 m	0.19 m³
FR19	100X300mm	10.74 m	1.38 m³
FR20	100X300mm	10.64 m	0.15 m³
FR20	100X300mm	10.74 m	0.24 m³
FR21	100X300mm	10.64 m	0.10 m³
FR21	100X300mm	10.74 m	1.63 m³
FR22	100X260mm	10.70 m	2.82 m³
FR23	100X300mm	10.64 m	0.42 m³
FR23	100X300mm	10.74 m	3.74 m³
FR24	100X300mm	10.74 m	1.47 m³
FR25	100X260mm	10.70 m	1.13 m³
FR26	100X300mm	10.64 m	0.15 m³
FR26	100X300mm	10.74 m	6.59 m³
FR27	100X260mm	10.70 m	0.37 m³
FR28	100X260mm	10.70 m	0.79 m³
FR29	100X300mm	10.74 m	0.43 m³
FR30	100X300mm	10.74 m	2.69 m³
FR31	100X300mm	10.74 m	0.29 m³
FR32	100X260mm	10.70 m	0.47 m³
			58.98 m³

First Slab Schedule				
Type	Thickness	Elevation at Top	Area	Volume
AL5	214	7.68 m	8 m²	1.72 m³
AL6	214	9.22 m	5 m²	1.04 m³
AL7	214	10.76 m	7 m²	1.41 m³
FS1	40	9.68 m	76 m²	3.04 m³
FS2	40	9.94 m	91 m²	3.66 m³
FS3	40	10.74 m	795 m²	31.80 m³
FS4	40	10.70 m	271 m²	10.82 m³
FS5	40	10.64 m	32 m²	1.26 m³
FS6	40	11.46 m	285 m²	11.41 m³
Grand total			1569 m²	66.15 m³

First Beam Schedule			
Type	Dimensions	Elevation at Top	Volume
FB1	400X1100mm	10.74 m	18.18 m³
FB2	300X1100mm	10.74 m	2.38 m³
FB3	150X1100mm	10.74 m	2.28 m³
FB4	120X1100mm	10.74 m	0.78 m³
FB5	120X1100mm	10.74 m	5.47 m³
FB6	80X800mm	10.74 m	2.63 m³
FB7	80X800mm	10.74 m	0.14 m³
FB8	80X1100mm	10.74 m	0.25 m³
FB9	400X300mm	9.94 m	0.34 m³
FB10	530X300mm	9.94 m	0.33 m³
FB11	530X300mm	9.94 m	6.59 m³
FB12	300X300mm	10.74 m	3.33 m³
FB13	350X1100mm	10.74 m	10.46 m³
FB14	300X1100mm	11.46 m	4.15 m³
FB15	200X600mm	7.68 m	0.88 m³
FB16	AS SHWON	11.04 m	9.60 m³
FB17	300X600mm	10.74 m	1.31 m³
FB18	300X700mm	10.74 m	1.07 m³
FB19	300X1100mm	11.46 m	0.28 m³
FB20	AS SHWON	11.81 m	12.64 m³
FB21	100X1300mm	10.94 m	27.85 m³
FB22	100X720mm	11.46 m	5.90 m³
FB23	AS SHWON	11.81 m	13.24 m³
FB24	300X1100mm	11.46 m	4.15 m³
FB25	AS SHWON	11.04 m	9.46 m³
FB26	100X1100mm	10.74 m	0.30 m³
FB27	AS SHWON	11.81 m	12.98 m³
FB28	100X1400mm	11.04 m	53.32 m³
FB29	100X1400mm	11.04 m	49.25 m³
FB30	300X700mm	10.74 m	2.29 m³
FB31	300X700mm	10.74 m	1.11 m³
FB32	150X1100mm	10.74 m	2.05 m³
FB33	150X3290mm	12.24 m	11.25 m³
FB34	150X2660mm	11.61 m	8.14 m³
FB35	150X2660mm	11.61 m	2.41 m³
FB36	AS SHWON	10.74 m	9.37 m³
FB37	300X700mm	10.74 m	4.33 m³
FB38	300X500mm	10.74 m	0.61 m³
FB39	300X700mm	10.74 m	2.97 m³
FB40	150X2660mm	11.61 m	5.55 m³
FB41	200X400mm	10.74 m	0.12 m³
FB42	200X400mm	10.74 m	0.12 m³
FB43	200X600mm	9.22 m	0.81 m³
FB44	200X300mm	10.74 m	0.75 m³
FB45	200X300mm	10.74 m	0.06 m³
FB46	300X700mm	10.74 m	8.13 m³
FB47	150X2660mm	11.61 m	15.97 m³
FB48	150X2660mm	11.61 m	0.94 m³
FB49	100X970mm	11.61 m	2.12 m³
FB50	100X910mm	11.61 m	1.83 m³
FB51	100X1100mm	11.04 m	2.47 m³
FB52	300X1100mm	10.74 m	2.23 m³
FB53	100X1100mm	11.04 m	2.42 m³
FB54	100X1100mm	11.04 m	4.91 m³
			352.45 m³

بمساندة فنية من المركز الليبى للاستشارات الهندسية

L Libyan
C Center
E For Engineering
C Consultancy
Certified From Autodesk

Benghazi-Libya
LCEC@mail.com
Mobile + 218 92 512 3567
Mobile + 218 91 857 1229

وسط المدينة
برج السلام
بنغازى - ليبيا

شركة مساقط

Rev.	AMENDMENT	DATE

CENTRAL BANK OF LIBYA, BENGHAZI BRANCH

BENGHAZI, DOWNTOWN

First Slab @ Level +10.74 S.11

SCALE: 1 : 75

DATE: November 2021

DESIGNED: Refaat Elburki

DRAWN: Mahmoud A. Idris

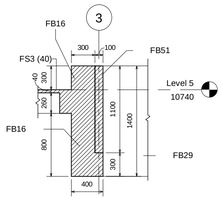

1 FB16(Section)
1 : 25

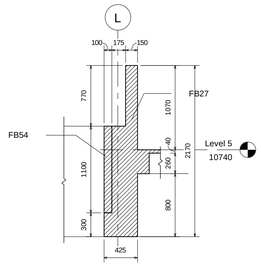

5 FB27(Section)
1 : 25

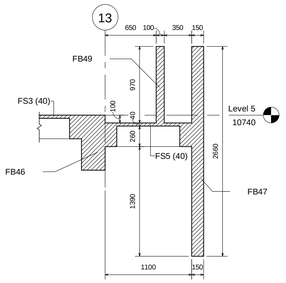

9 F(Section 1)
1 : 25

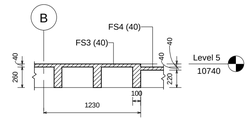

13 F(Section 5)
1 : 25

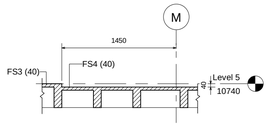

18 F(Section 10)
1 : 25

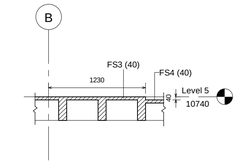

23 F(Section 15)
1 : 25

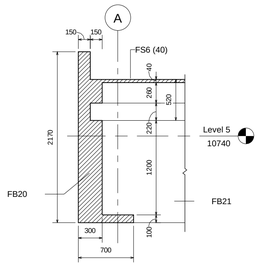

2 FB20(Section)
1 : 25

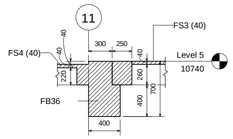

6 FB36(Section 1)
1 : 25

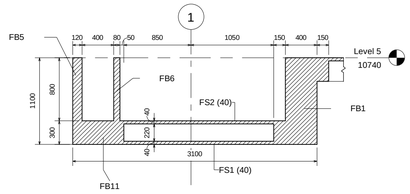

10 F(Section 2)
1 : 25

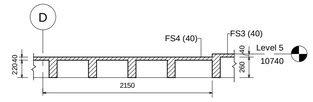

14 F(Section 6)
1 : 25

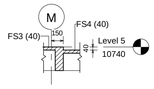

19 F(Section 11)
1 : 25

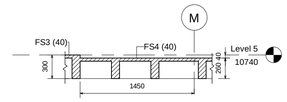

24 F(Section 16)
1 : 25

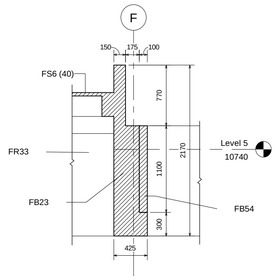

3 FB23(Section)
1 : 25

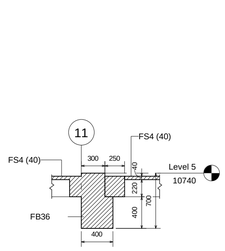

7 FB36(Section 2)
1 : 25

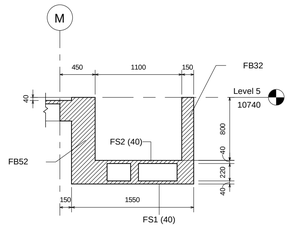

11 F(Section 3)
1 : 25

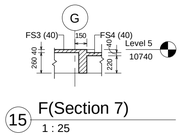

15 F(Section 7)
1 : 25

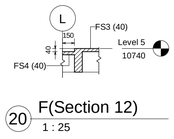

20 F(Section 12)
1 : 25

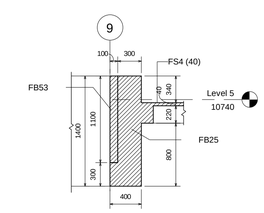

4 FB25(Section)
1 : 25

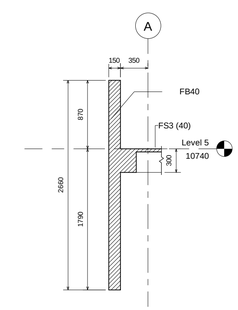

8 FB40(Section)
1 : 25

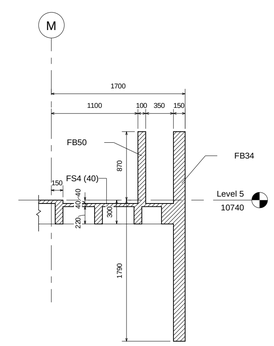

12 F(Section 4)
1 : 25

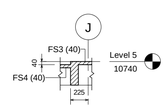

17 F(Section 9)
1 : 25

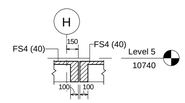

16 F(Section 8)
1 : 25

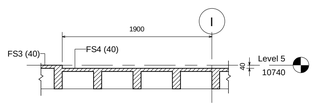

21 F(Section 13)
1 : 25

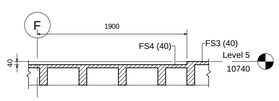

22 F(Section 14)
1 : 25

بمساندة فنية من المركز الليبي للاستشارات الهندسية

L Libyan
C Center
E For Engineering
C Consultancy
Certified From Autodesk

Benghazi-Libya
LCEC@mail.com
Mobile + 218 92 512 3567
Mobile + 218 91 857 1229

وسط المدينة
برج السلام
بنغازى - ليبيا

شركة مساقط

Rev.	AMENDMENT	DATE

CENTRAL BANK OF LIBYA, BENGHAZI BRANCH
BENGHAZI, DOWNTOWN
First Floor Details — S.12

SCALE: 1 : 25	DATE: November 2021
DESIGNED: Refaat Elburki	
DRAWN: Mahmoud A. Idris	

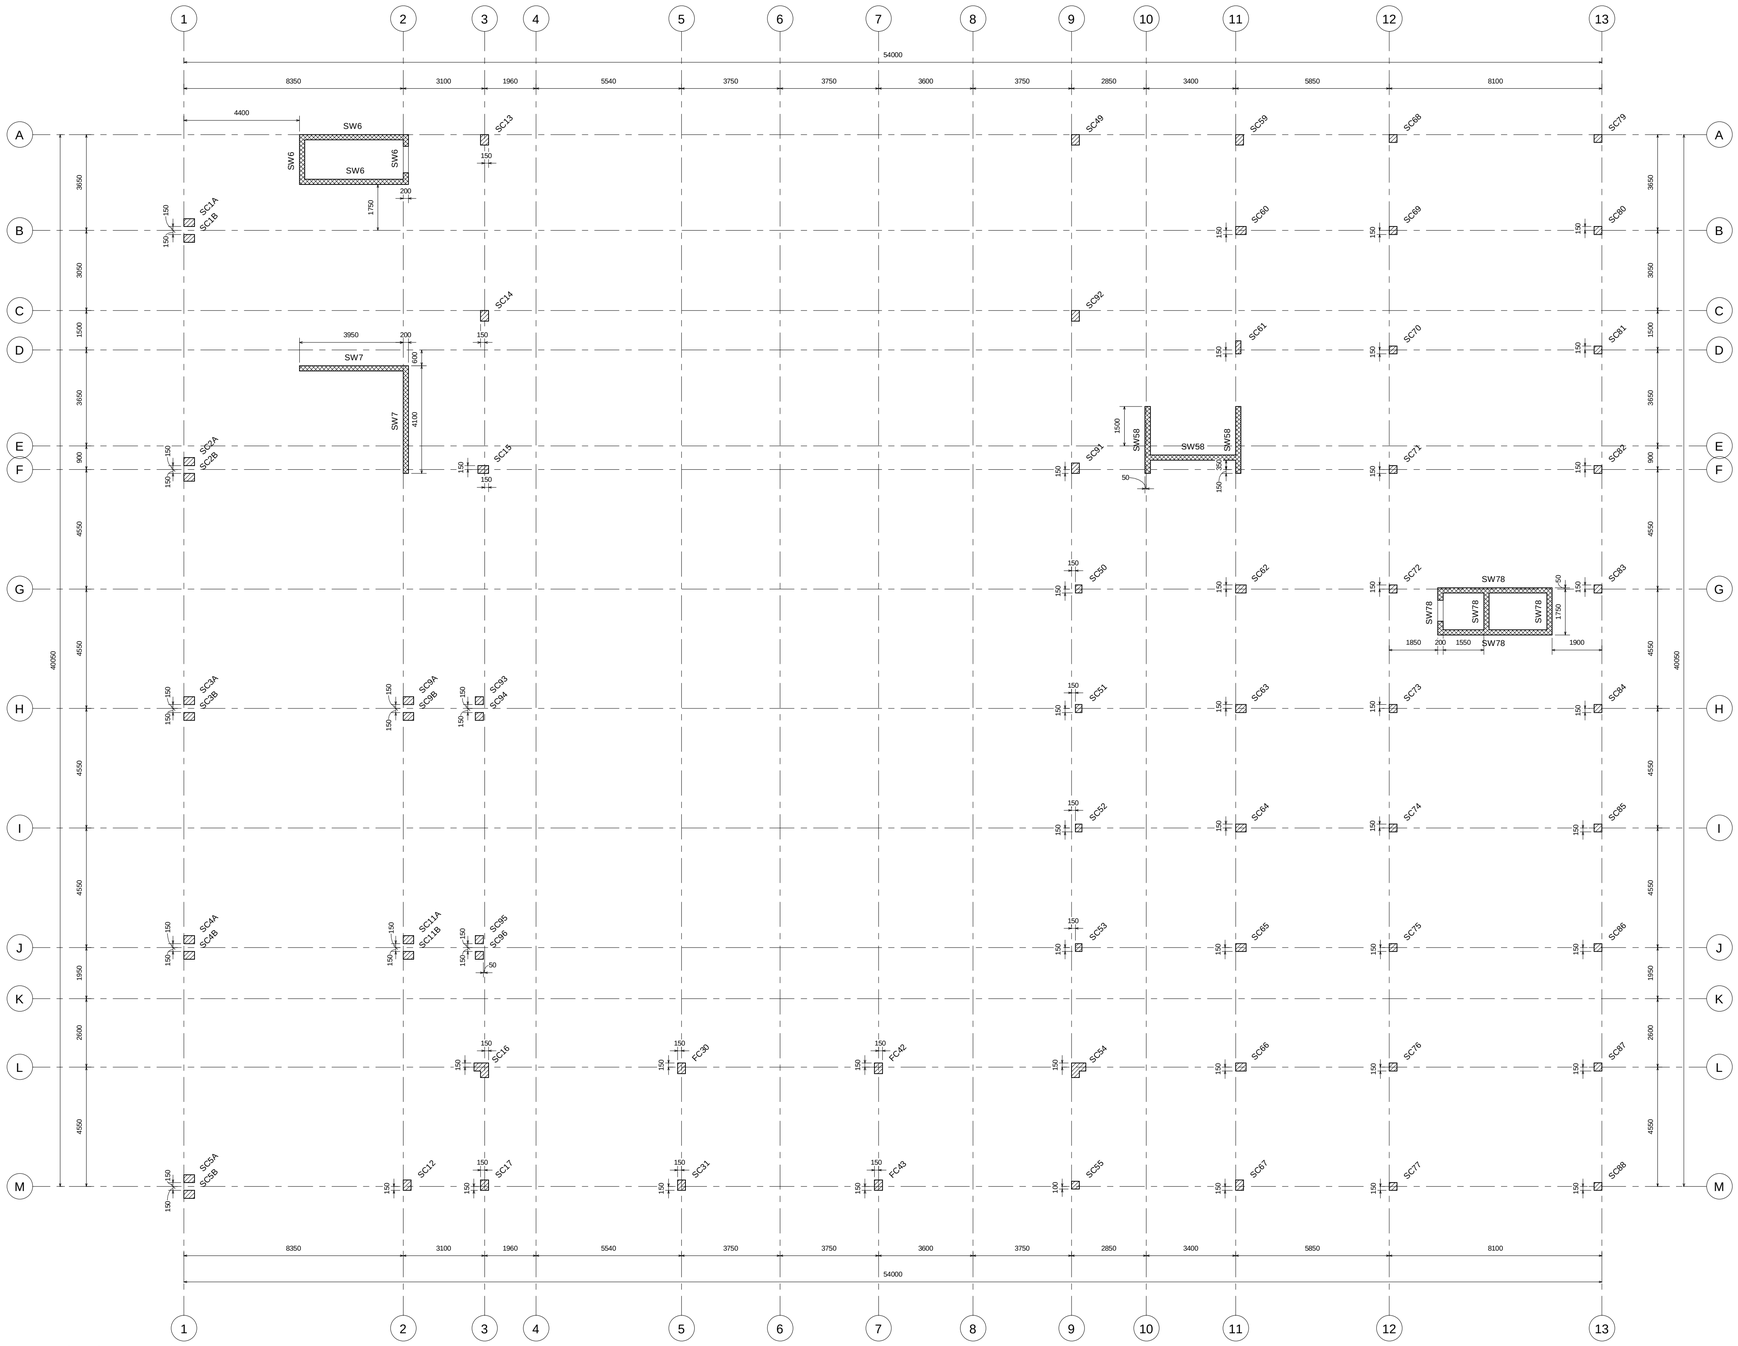

1 Second Column&Wall
1 : 75

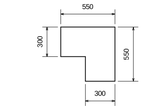

2 SC16&54
1 : 20

Second Column Schedule				
Type	Dimensions	Base Offset	Top Offset	Volume
FC30	300X400mm	0	0	0.40 m³
FC42	300X400mm	0	0	0.40 m³
FC43	300X400mm	0	0	0.40 m³
SC1A	300X400mm	0	0	0.38 m³
SC1B	300X400mm	0	0	0.38 m³
SC2A	300X400mm	0	0	0.38 m³
SC2B	300X400mm	0	0	0.38 m³
SC3A	300X400mm	0	0	0.38 m³
SC3B	300X400mm	0	0	0.38 m³
SC4A	300X400mm	0	0	0.38 m³
SC4B	300X400mm	0	0	0.38 m³
SC5A	300X400mm	0	0	0.38 m³
SC5B	300X400mm	0	0	0.38 m³
SC9A	300X400mm	0	0	0.38 m³
SC9B	300X400mm	0	0	0.38 m³
SC11A	300X400mm	0	0	0.38 m³
SC11B	300X400mm	0	0	0.38 m³
SC12	300X400mm	0	0	0.38 m³
SC13	300X400mm	720	0	0.30 m³
SC14	300X400mm	720	0	0.30 m³
SC15	300X400mm	720	0	0.28 m³
SC16	AS SHOWN	0	0	0.77 m³
SC17	300X400mm	0	0	0.33 m³
SC31	300X400mm	0	0	0.40 m³
SC49	300X400mm	720	0	0.22 m³
SC50	250X300mm	0	0	0.18 m³
SC51	250X300mm	0	0	0.18 m³
SC52	250X300mm	0	0	0.18 m³
SC53	250X300mm	0	0	0.18 m³
SC54	AS SHOWN	0	0	0.81 m³
SC55	300X300mm	0	0	0.30 m³
SC59	300X400mm	0	0	0.40 m³
SC60	300X400mm	0	0	0.40 m³
SC61	200X500mm	0	0	0.34 m³
SC62	300X400mm	0	0	0.40 m³
SC63	300X400mm	0	0	0.40 m³
SC64	300X400mm	0	0	0.40 m³
SC65	300X400mm	0	0	0.40 m³
SC66	300X400mm	0	0	0.40 m³
SC67	300X400mm	0	0	0.40 m³
SC68	300X300mm	0	0	0.30 m³
SC69	300X300mm	0	0	0.30 m³
SC70	300X300mm	0	0	0.30 m³
SC71	300X300mm	0	0	0.30 m³
SC72	300X300mm	0	0	0.30 m³
SC73	300X300mm	0	0	0.30 m³
SC74	300X300mm	0	0	0.30 m³
SC75	300X300mm	0	0	0.30 m³
SC76	300X300mm	0	0	0.30 m³
SC77	300X300mm	0	0	0.30 m³
SC79	300X300mm	0	0	0.30 m³
SC80	300X300mm	0	0	0.30 m³
SC81	300X300mm	0	0	0.30 m³
SC82	300X300mm	0	0	0.30 m³
SC83	300X300mm	0	0	0.30 m³
SC84	300X300mm	0	0	0.30 m³
SC85	300X300mm	0	0	0.30 m³
SC86	300X300mm	0	0	0.30 m³
SC87	300X300mm	0	0	0.30 m³
SC88	300X300mm	0	0	0.30 m³
SC91	300X400mm	720	0	0.27 m³
SC92	300X400mm	720	0	0.22 m³
SC93	300X300mm	0	0	0.26 m³
SC94	300X300mm	0	0	0.29 m³
SC95	300X300mm	0	0	0.29 m³
SC96	300X300mm	0	0	0.26 m³
				22.56 m³

Second Wall Schedule				
Type	Width	Base Offset	Top Offset	Volume
SW6	200	0	0	6.77 m³
SW7	200	0	0	5.15 m³
SW58	200	0	0	5.63 m³
SW78	200	0	0	8.33 m³
				25.88 m³

بمساندة فنية من المركز الليبي للإستشارات الهندسية

L Libyan
C Center
E For Engineering
C Consultancy
Certified From Autodesk

Benghazi-Libya
LCEC@mail.com
Mobile + 218 92 512 3567
Mobile + 218 91 857 1229

وسط المدينة
برج السلام
بنغازى - ليبيا

شركة مساقط

Rev.	AMENDMENT	DATE

CENTRAL BANK OF LIBYA, BENGHAZI BRANCH
BENGHAZI, DOWNTOWN
Second Column&Wall S.13

SCALE: As indicated
DATE: November 2021
DESIGNED: Refaat Elburki
DRAWN: Mahmoud A. Idris

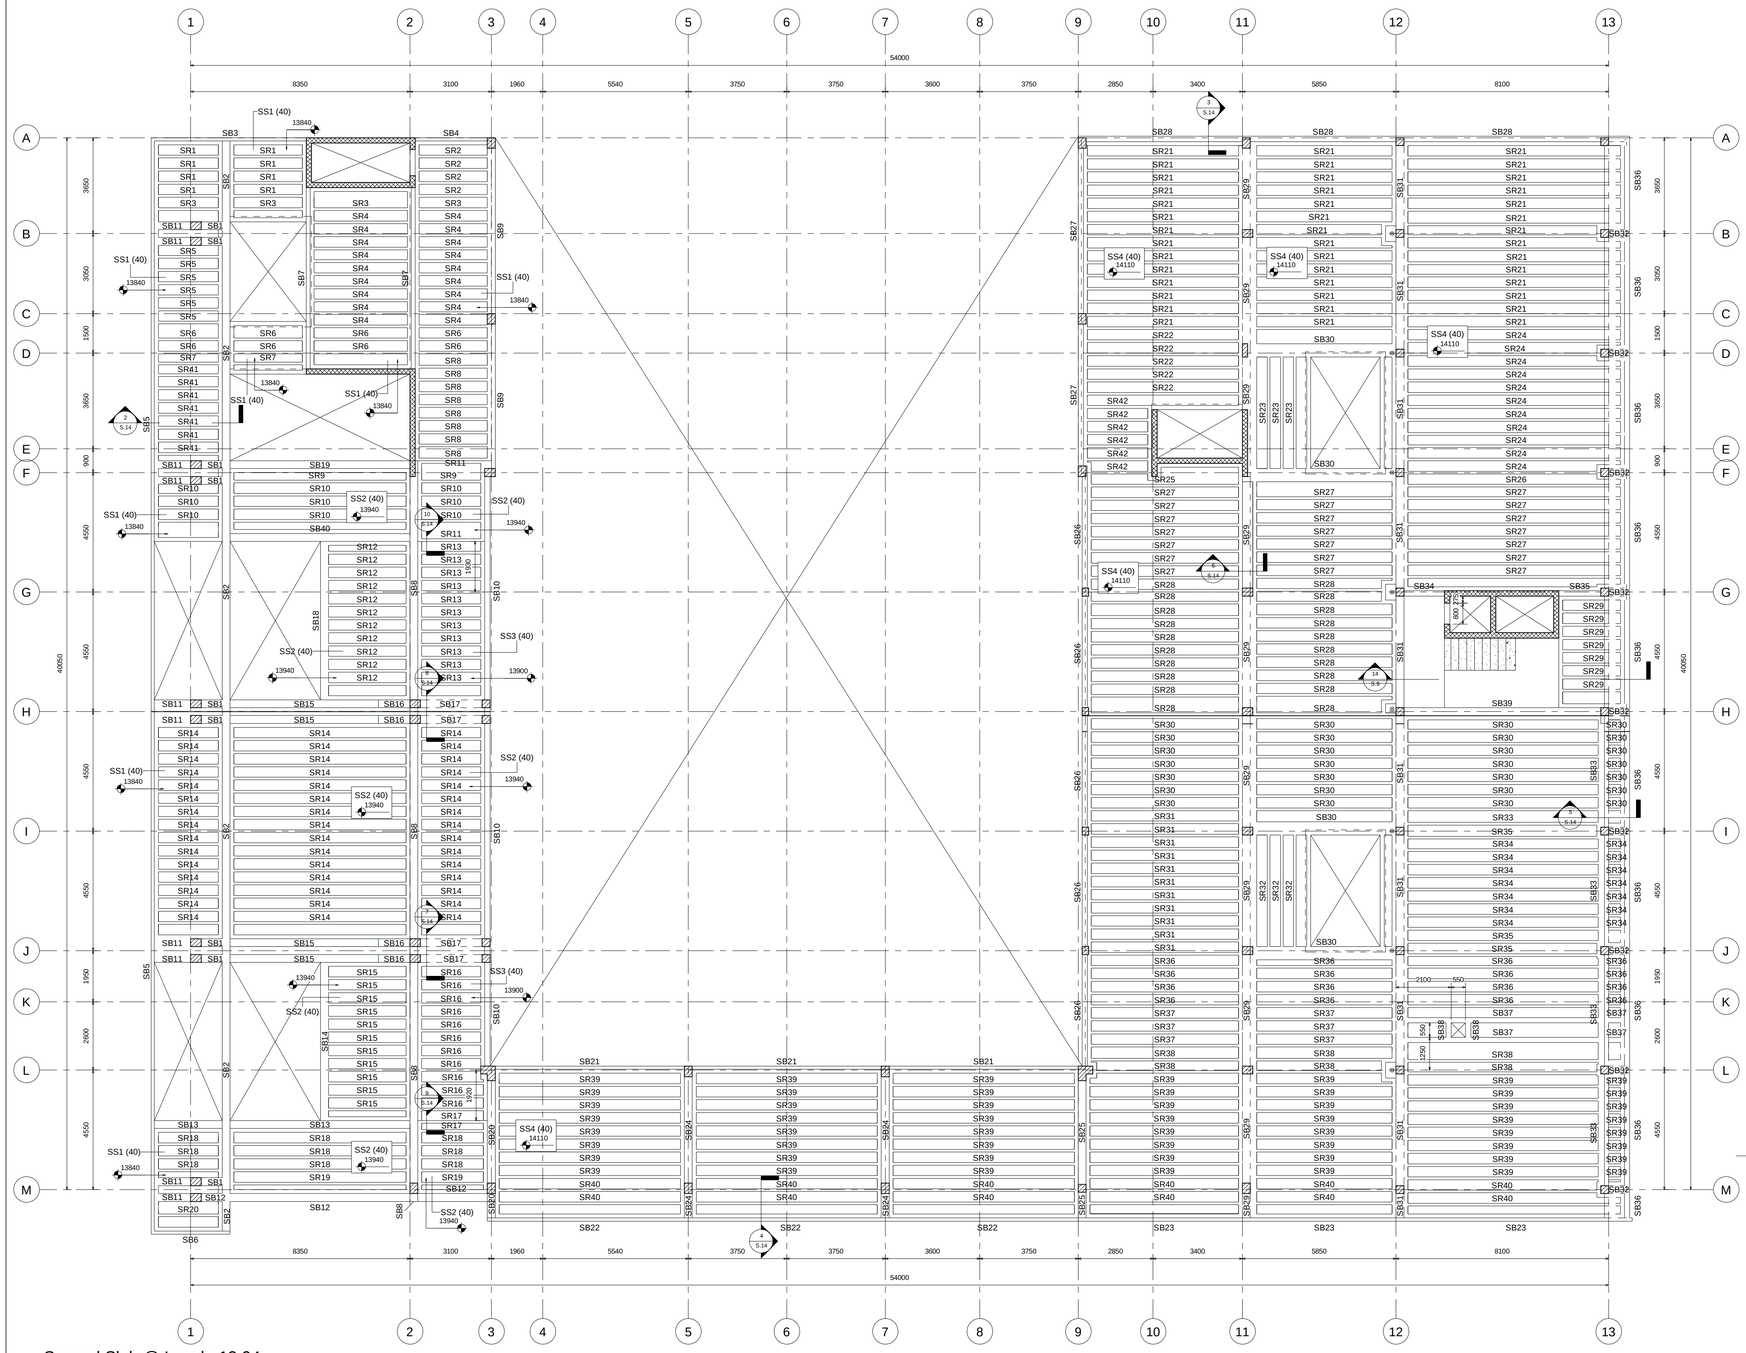

1 Second Slab @ Level +13.94
1 : 75

Second Rib Schedule			
Type	Dimensions	Elevation at Top	Volume
SR1	100X300mm	13.84 m	0.51 m³
SR2	100X300mm	13.84 m	0.27 m³
SR3	100X300mm	13.84 m	0.29 m³
SR4	100X300mm	13.84 m	1.44 m³
SR5	100X300mm	13.84 m	0.36 m³
SR6	100X300mm	13.84 m	0.57 m³
SR7	100X300mm	13.84 m	0.13 m³
SR8	100X300mm	13.84 m	0.55 m³
SR9	100X300mm	13.94 m	0.23 m³
SR10	100X300mm	13.84 m	0.18 m³
SR10	100X300mm	13.94 m	0.69 m³
SR11	100X300mm	13.94 m	0.16 m³
SR12	100X300mm	13.94 m	0.84 m³
SR13	100X260mm	13.90 m	0.54 m³
SR14	100X300mm	13.84 m	0.89 m³
SR14	100X300mm	13.94 m	3.43 m³
SR15	100X300mm	13.94 m	0.84 m³
SR16	100X260mm	13.90 m	0.55 m³
SR17	100X300mm	13.94 m	0.14 m³
SR18	100X300mm	13.84 m	0.18 m³
SR18	100X300mm	13.94 m	0.69 m³
SR19	100X300mm	13.94 m	0.23 m³
SR20	100X300mm	13.84 m	0.06 m³
SR21	100X300mm	14.11 m	7.04 m³
SR22	100X300mm	14.11 m	0.75 m³
SR23	100X300mm	14.11 m	0.33 m³
SR24	100X300mm	14.11 m	2.31 m³
SR25	100X300mm	14.11 m	0.15 m³
SR26	100X300mm	14.11 m	0.21 m³
SR27	100X300mm	14.11 m	3.46 m³
SR28	100X300mm	14.11 m	3.14 m³
SR29	100X300mm	14.11 m	0.43 m³
SR30	100X300mm	14.11 m	3.39 m³
SR31	100X300mm	14.11 m	1.60 m³
SR32	100X300mm	14.11 m	0.33 m³
SR33	100X300mm	14.11 m	0.19 m³
SR34	100X300mm	14.11 m	1.43 m³
SR35	100X300mm	14.11 m	0.56 m³
SR36	100X300mm	14.11 m	1.93 m³
SR37	100X300mm	14.11 m	0.84 m³
SR38	100X300mm	14.11 m	0.93 m³
SR39	100X300mm	14.11 m	8.18 m³
SR40	100X300mm	14.11 m	2.04 m³
SR41	100X300mm	13.84 m	0.41 m³
SR42	100X300mm	14.11 m	0.35 m³
			53.78 m³

Second Beam Schedule			
Type	Dimensions	Elevation at Top	Volume
SB1	300X1000mm	13.94 m	2.93 m³
SB2	300X1000mm	13.94 m	11.55 m³
SB3	120X2000mm	14.94 m	1.39 m³
SB4	120X2000mm	14.84 m	0.68 m³
SB5	120X2000mm	14.94 m	9.99 m³
SB6	120X2000mm	14.94 m	0.72 m³
SB7	150X600mm	13.84 m	1.24 m³
SB8	300X1100mm	13.94 m	8.64 m³
SB9	150X1300mm	14.84 m	2.43 m³
SB10	200X800mm	13.94 m	3.40 m³
SB11	300X300mm	13.84 m	1.15 m³
SB12	300X1000mm	13.94 m	3.26 m³
SB13	300X600mm	13.94 m	1.70 m³
SB14	300X30mm	13.94 m	0.54 m³
SB15	300X600mm	13.94 m	4.07 m³
SB16	300X1100mm	14.44 m	1.58 m³
SB17	300X800mm	14.44 m	2.39 m³
SB18	300X300mm	13.94 m	0.54 m³
SB19	300X600mm	13.94 m	1.23 m³
SB20	300X600mm	14.11 m	0.88 m³
SB21	120X950mm	14.46 m	2.50 m³
SB22	120X950mm	14.46 m	2.60 m³
SB23	120X1550mm	14.46 m	3.89 m³
SB24	300X600mm	14.11 m	1.79 m³
SB25	300X600mm	14.11 m	0.89 m³
SB26	200X1200mm	14.11 m	5.33 m³
SB27	200X1200mm	14.11 m	3.00 m³
SB28	AS SHWON	14.46 m	5.68 m³
SB29	AS SHWON	14.41 m	7.37 m³
SB30	500X300mm	14.11 m	3.22 m³
SB31	300X600mm	14.41 m	7.04 m³
SB32	300X1200mm	14.11 m	2.19 m³
SB33	400X300mm	14.11 m	1.74 m³
SB34	200X400mm	14.11 m	0.12 m³
SB35	200X400mm	14.11 m	0.13 m³
SB36	AS SHWON	14.46 m	14.57 m³
SB37	200X300mm	14.11 m	0.82 m³
SB38	200X300mm	14.11 m	0.06 m³
SB39	300X600mm	14.11 m	1.35 m³
SB40	300X600mm	13.94 m	1.23 m³
			125.81 m³

Second Slab Schedule				
Type	Thickness	Elevation at Top	Area	Volume
AL8	214	12.30 m	5 m²	1.04 m³
AL9	214	13.99 m	7 m²	1.41 m³
SS1	40	13.84 m	126 m²	5.06 m³
SS2	40	13.94 m	144 m²	5.77 m³
SS3	40	13.90 m	27 m²	1.06 m³
SS4	40	14.11 m	809 m²	32.36 m³
Grand total			1118 m²	46.71 m³

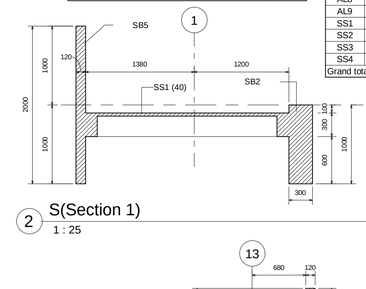

2 S(Section 1)
1 : 25

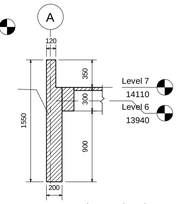

3 SB28 (Section)
1 : 25

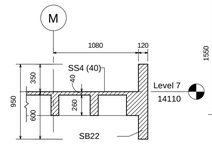

4 S(Section 2)
1 : 25

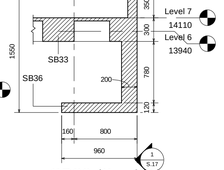

5 SB36 (Section)
1 : 25

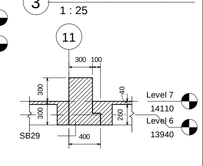

6 SB29 (Section)
1 : 25

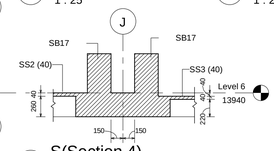

7 S(Section 4)
1 : 25

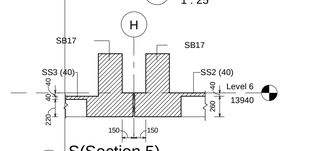

8 S(Section 5)
1 : 25

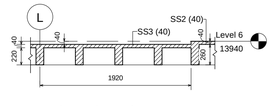

9 S(Section 3)
1 : 25

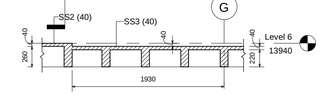

10 S(Section 6)
1 : 25

بمساندة فنية من المركز الليبي للاستشارات الهندسية

L Libyan
C Center
E For Engineering
C Consultancy
Certified From Autodesk

Benghazi-Libya
LCEC@mail.com
Mobile + 218 92 512 3567
Mobile + 218 91 857 1229

وسط المدينة
برج السلام
بنغازى - ليبيا

شركة مساقط

Rev.	AMENDMENT	DATE

CENTRAL BANK OF LIBYA, BENGHAZI BRANCH
BENGHAZI, DOWNTOWN
Second Slab @ Level +13.94 S.14

SCALE: As indicated	DATE: November 2021
DESIGNED: Refaat Elburki	
DRAWN: Mahmoud A. Idris	

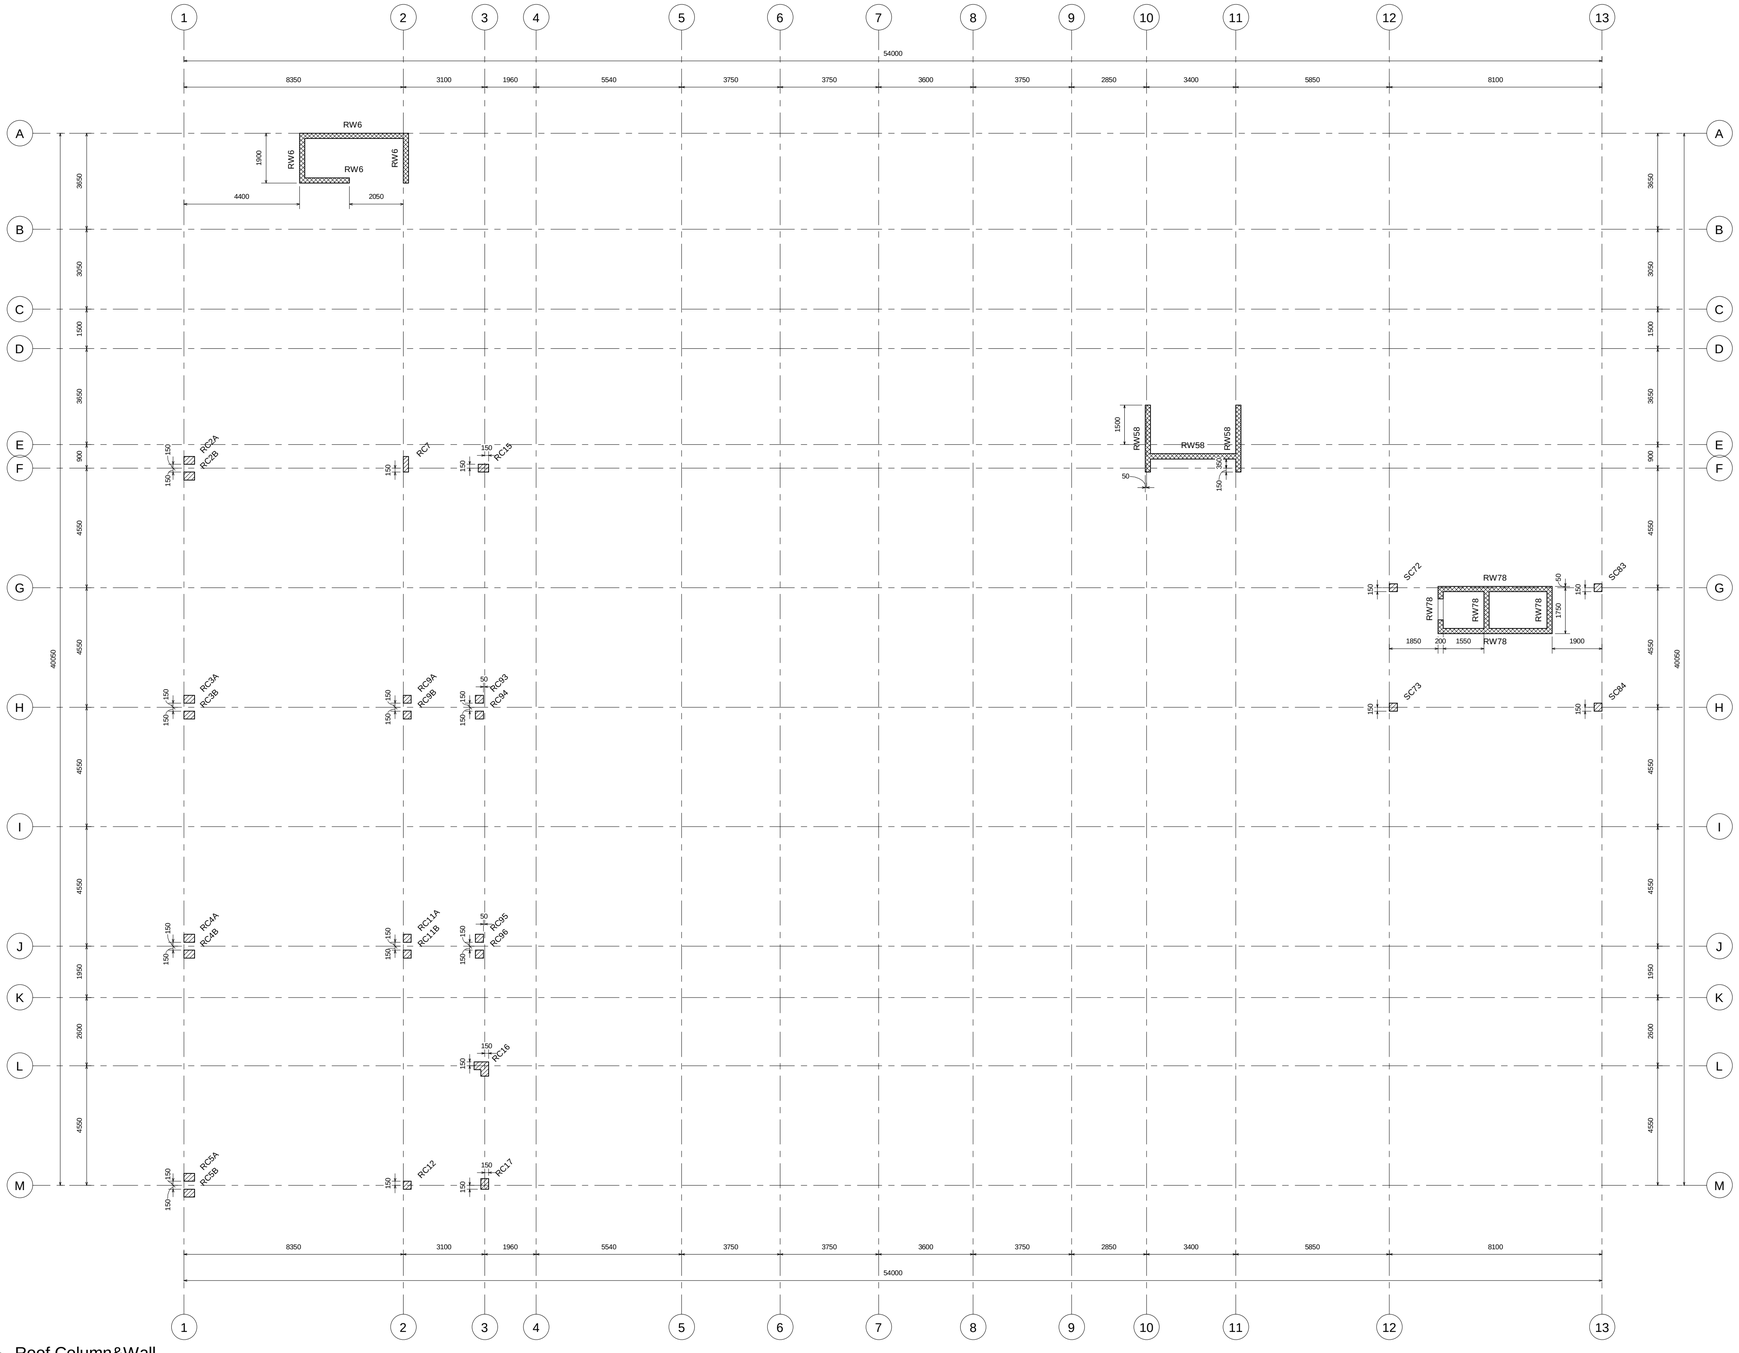

1 Roof Column&Wall
1 : 75

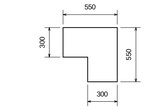

2 RC16
1 : 20

Roof Column Schedule				
Type	Dimensions	Base Offset	Top Offset	Volume
RC2A	300X400mm	0	0	0.37 m³
RC2B	300X400mm	0	0	0.37 m³
RC3A	300X400mm	0	0	0.37 m³
RC3B	300X400mm	0	0	0.37 m³
RC4A	300X400mm	0	0	0.37 m³
RC4B	300X400mm	0	0	0.37 m³
RC5A	300X400mm	0	0	0.37 m³
RC5B	300X400mm	0	0	0.37 m³
RC7	200X600mm	0	0	0.34 m³
RC9A	300X300mm	0	0	0.28 m³
RC9B	300X300mm	0	0	0.28 m³
RC11A	300X300mm	0	0	0.28 m³
RC11B	300X300mm	0	0	0.28 m³
RC12	300X300mm	0	0	0.28 m³
RC15	300X400mm	0	0	0.37 m³
RC16	AS SHOWN	-100	0	0.77 m³
RC17	300X400mm	0	0	0.37 m³
RC93	300X300mm	0	0	0.28 m³
RC94	300X300mm	0	0	0.28 m³
RC95	300X300mm	0	0	0.28 m³
RC96	300X300mm	0	0	0.28 m³
SC72	300X300mm	0	0	0.26 m³
SC73	300X300mm	0	0	0.26 m³
SC83	300X300mm	0	0	0.24 m³
SC84	300X300mm	0	0	0.24 m³
				8.32 m³

Roof Wall Schedule				
Type	Width	Base Offset	Top Offset	Volume
RW6	200	0	0	5.60 m³
RW58	200	0	0	4.64 m³
RW78	200	0	0	7.09 m³
				17.34 m³

بمساندة فنية من المركز الليبي للاستشارات الهندسية

L Libyan
C Center
E For Engineering
C Consultancy
Certified From Autodesk

Benghazi-Libya
LCEC@mail.com
Mobile + 218 92 512 3567
Mobile + 218 91 857 1229

وسط المدينة
برج السلام
بنغازى - ليبيا

شركة مساقط

Rev.	AMENDMENT	DATE

CENTRAL BANK OF LIBYA, BENGHAZI BRANCH
BENGHAZI, DOWNTOWN
Roof Column&Wall S.15

SCALE: As indicated
DATE: November 2021
DESIGNED: Refaat Elburki
DRAWN: Mahmoud A. Idris

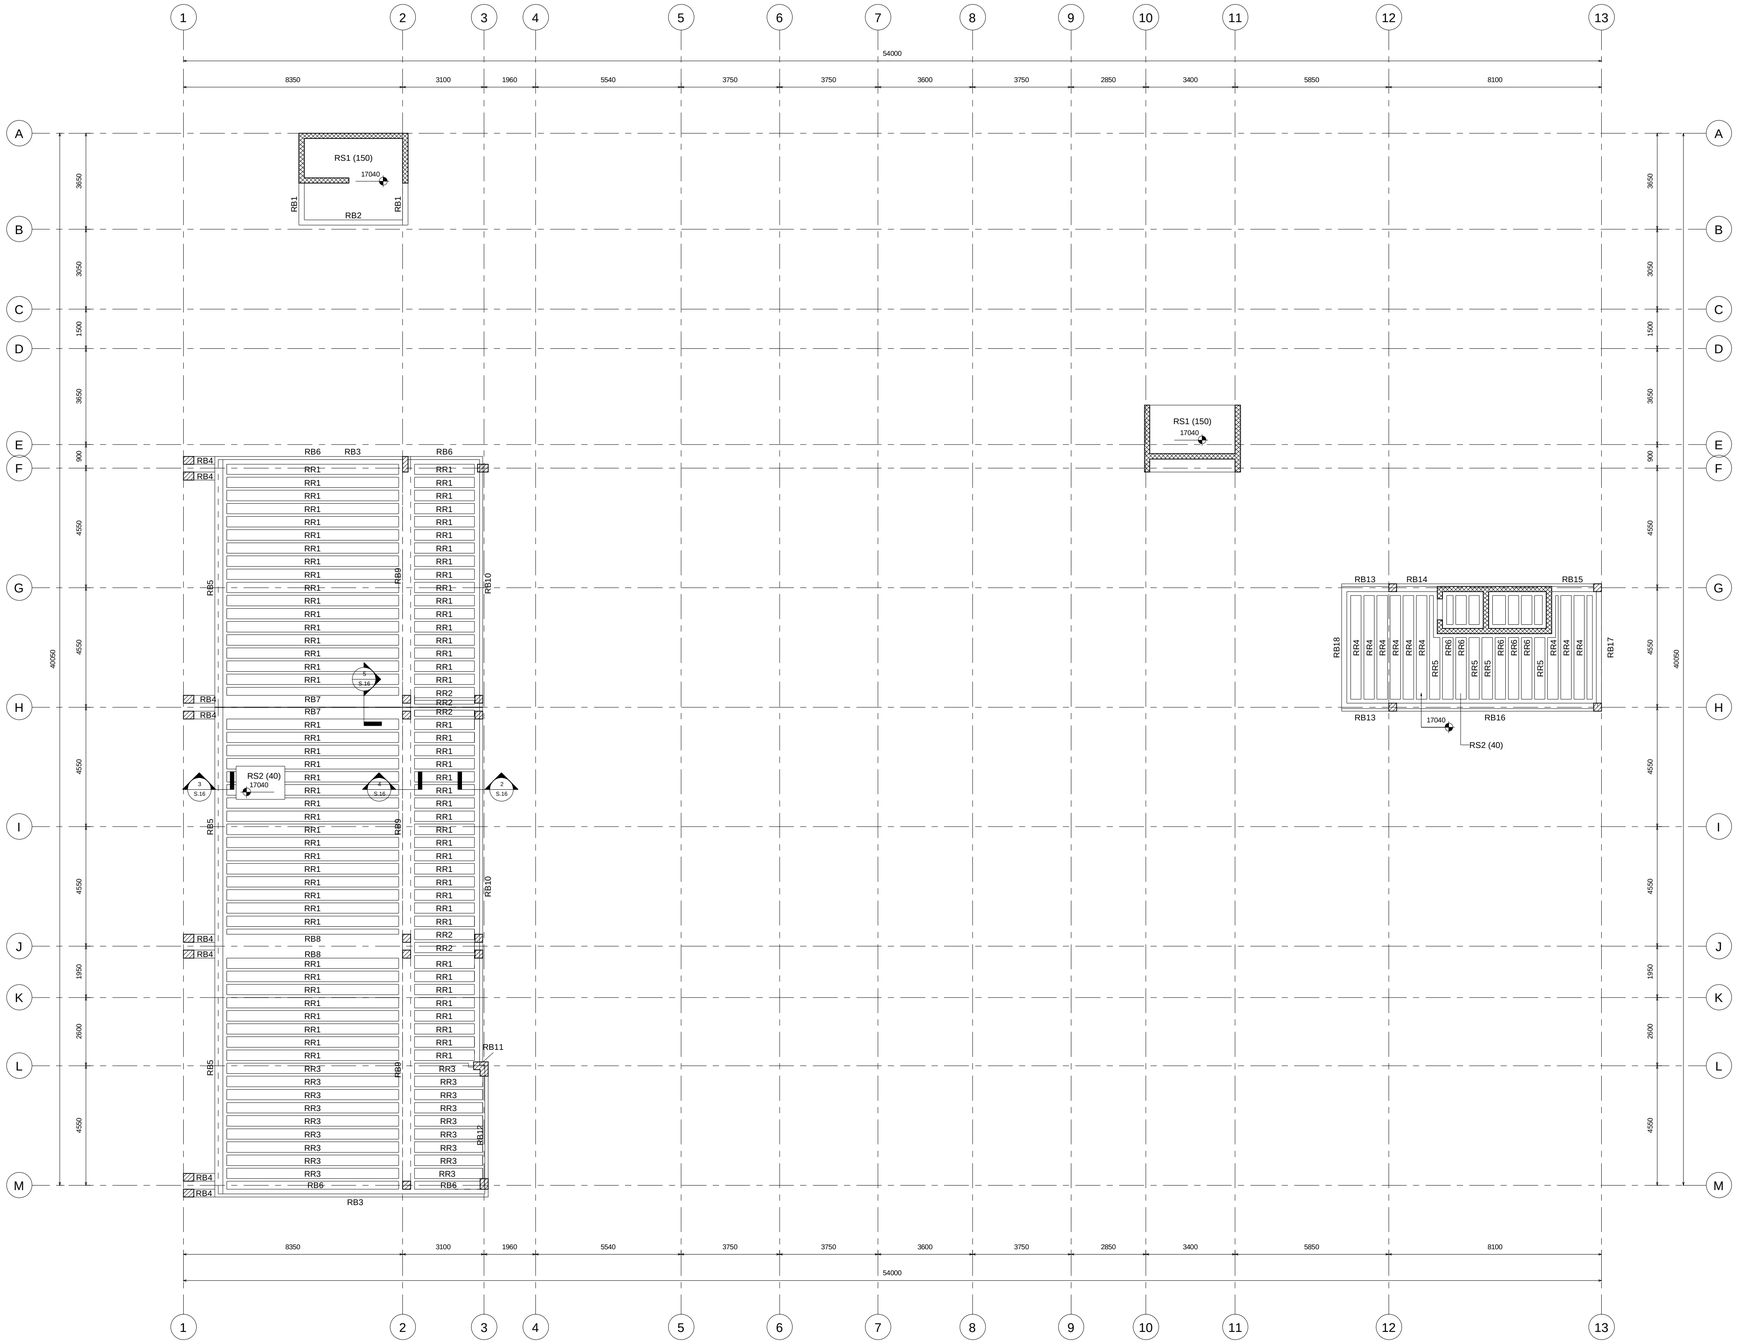

1 Roof Slab @ Level +17.04
1 : 75

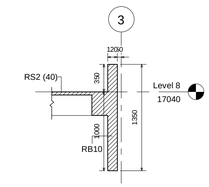

2 R(Section 1)
1 : 25

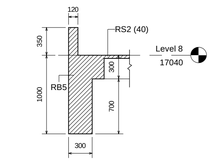

3 R(Section 2)
1 : 25

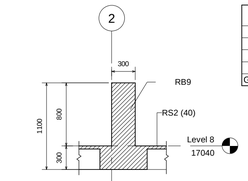

4 R(Section 3)
1 : 25

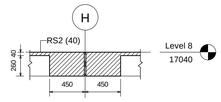

5 R(Section 4)
1 : 25

Roof Beam Schedule			
Type	Dimensions	Elevation at Top	Volume
RB1	200X500mm	17.04 m	0.22 m³
RB2	200X500mm	17.04 m	0.26 m³
RB3	120X1350mm	17.39 m	2.71 m³
RB4	300X1000mm	17.04 m	2.60 m³
RB5	300X1000mm	17.04 m	7.78 m³
RB6	300X300mm	17.04 m	1.55 m³
RB7	440X300mm	17.04 m	1.81 m³
RB8	300X300mm	17.04 m	1.07 m³
RB9	300X1100mm	17.84 m	8.72 m³
RB10	120X1350mm	17.39 m	3.53 m³
RB11	120X1350mm	17.39 m	0.01 m³
RB12	120X1350mm	17.39 m	0.70 m³
RB13	200X600mm	17.04 m	0.40 m³
RB14	200X600mm	17.04 m	0.17 m³
RB15	200X600mm	17.04 m	0.18 m³
RB16	200X600mm	17.04 m	0.84 m³
RB17	200X600mm	17.04 m	0.51 m³
RB18	200X600mm	17.04 m	0.48 m³
			33.54 m³

Roof Rib Schedule			
Type	Dimensions	Elevation at Top	Volume
100X300	100X300mm	17.04 m	0.49 m³
RR1	100X300mm	17.04 m	9.41 m³
RR2	100X300mm	17.04 m	0.37 m³
RR3	100X300mm	17.04 m	2.14 m³
RR4	100X300mm	17.04 m	0.92 m³
RR5	100X300mm	17.04 m	0.24 m³
RR6	100X300mm	17.04 m	0.45 m³
			14.03 m³

Roof Slab Schedule				
Type	Thickness	Elevation at Top	Area	Volume
RS1	150	17.04 m	24 m²	3.57 m³
RS2	40	17.04 m	304 m²	12.16 m³
RS3	120	14.65 m	4 m²	0.51 m³
Grand total			332 m²	16.25 m³

بمساندة فنية من المركز الليبي للإستشارات الهندسية

L Libyan
C Center
E For Engineering
C Consultancy
Certified From Autodesk

Benghazi-Libya
LCEC@mail.com
Mobile + 218 92 512 3567
Mobile + 218 91 857 1229

وسط المدينة
برج السلام
بنغازى - ليبيا

شركة مساقط

Rev.	AMENDMENT	DATE

CENTRAL BANK OF LIBYA, BENGHAZI BRANCH
BENGHAZI, DOWNTOWN
Roof Slab @ Level +17.04 S.16

SCALE: As indicated
DATE: November 2021
DESIGNED: Refaat Elburki
DRAWN: Mahmoud A. Idris

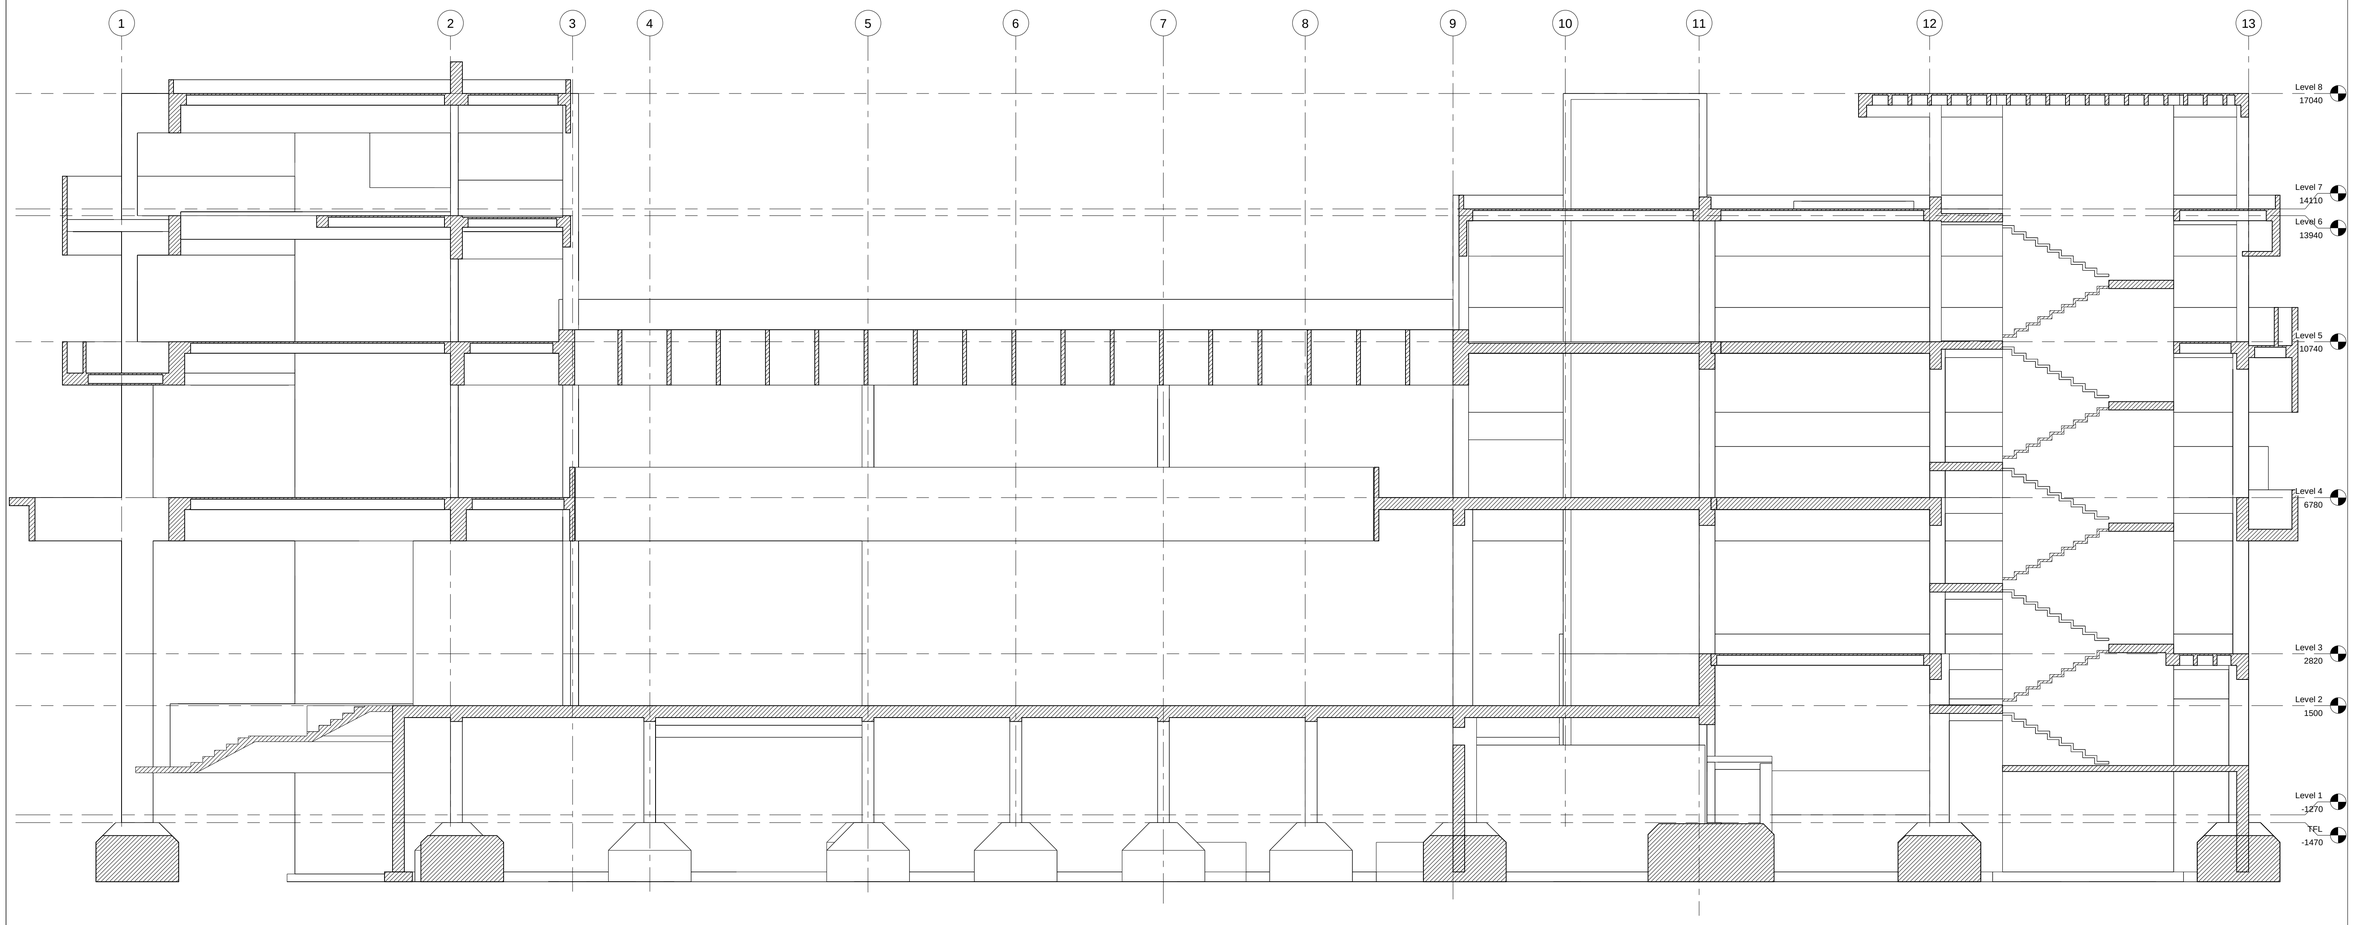

1 Section A-A
1 : 50

بمساندة فنية من المركز الليبي للإستشارات الهندسية

L Libyan
C Center
E For Engineering
C Consultancy
Certified From Autodesk

Benghazi-Libya
LCEC@mail.com
Mobile + 218 92 512 3567
Mobile + 218 91 857 1229

وسط المدينة
برج السلام
بنغازى - ليبيا

شركة مساقط

Rev.	AMENDMENT	DATE

CENTRAL BANK OF LIBYA, BENGHAZI BRANCH
BENGHAZI, DOWNTOWN

Section A-A S.17

SCALE: 1 : 50	DATE: November 2021
DESIGNED: Refaat Elburki	
DRAWN: Mahmoud A. Idris	

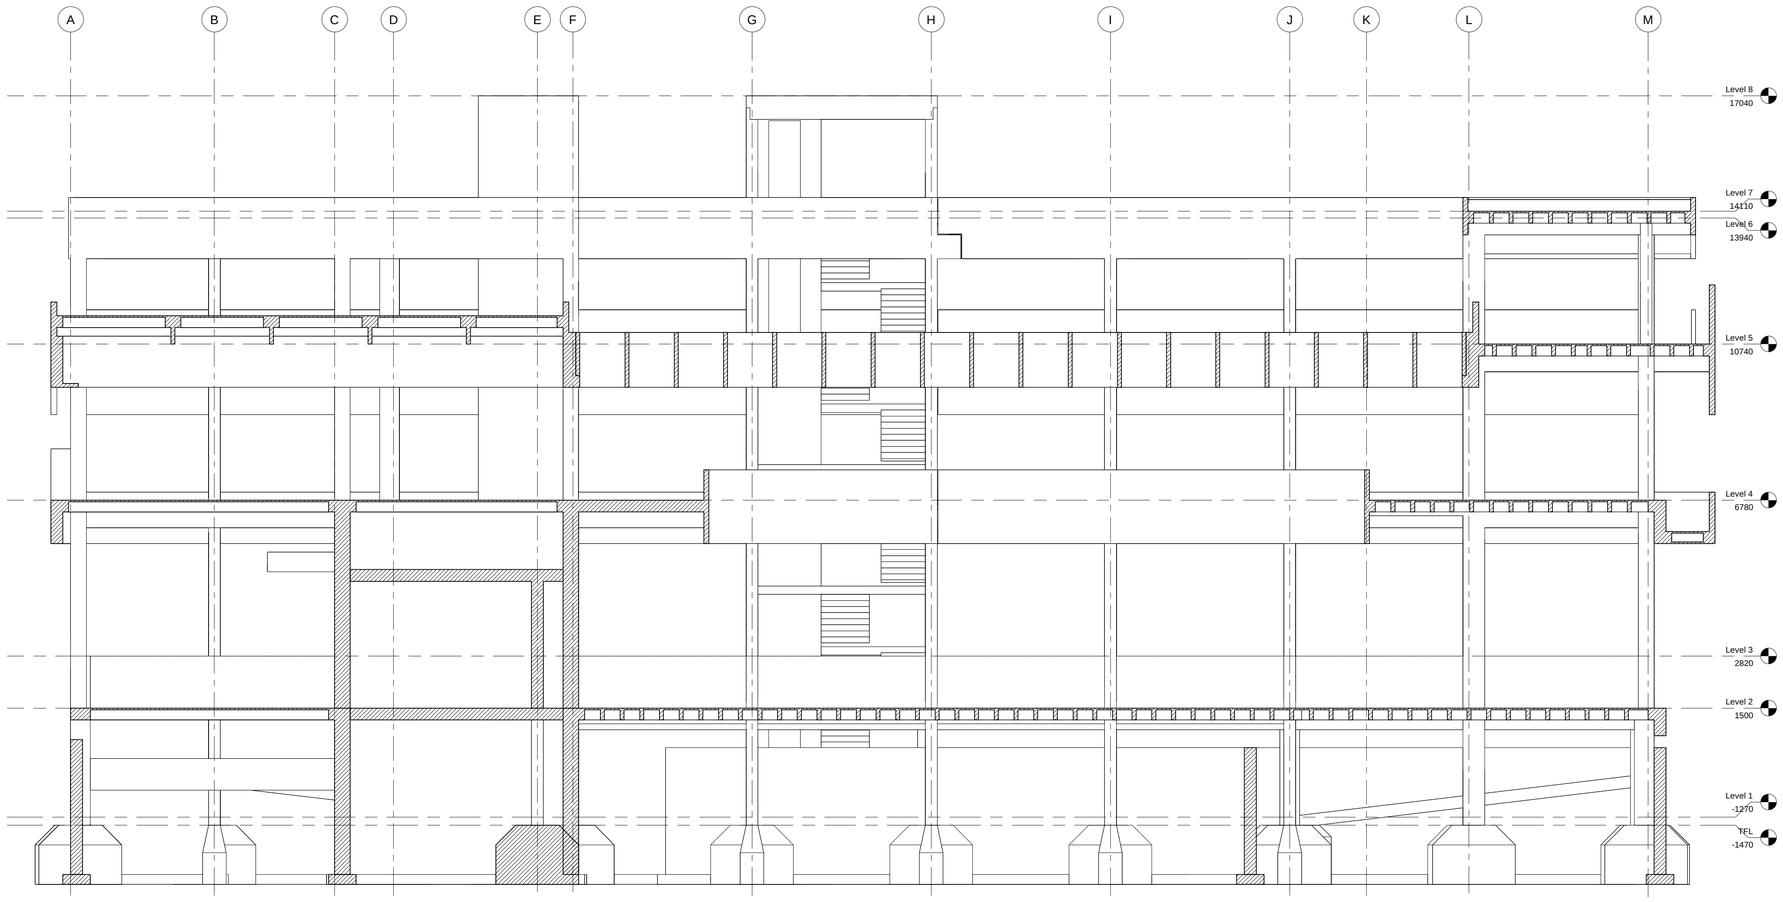

1 Section B-B
1 : 50

بمساندة فنية من المركز الليبي للإستشارات الهندسية

L Libyan
C Center
E For Engineering
C Consultancy
Certified From Autodesk

Benghazi-Libya
LCEC@mail.com
Mobile + 218 92 512 3567
Mobile + 218 91 857 1229

وسط المدينة
برج السلام
بنغازى - ليبيا

شركة مساقط

Rev.	AMENDMENT	DATE

CENTRAL BANK OF LIBYA, BENGHAZI BRANCH
BENGHAZI, DOWNTOWN
Section B-B S.18

SCALE: 1 : 50	DATE: November 2021
DESIGNED: Refaat Elburki	
DRAWN: Mahmoud A. Idris	

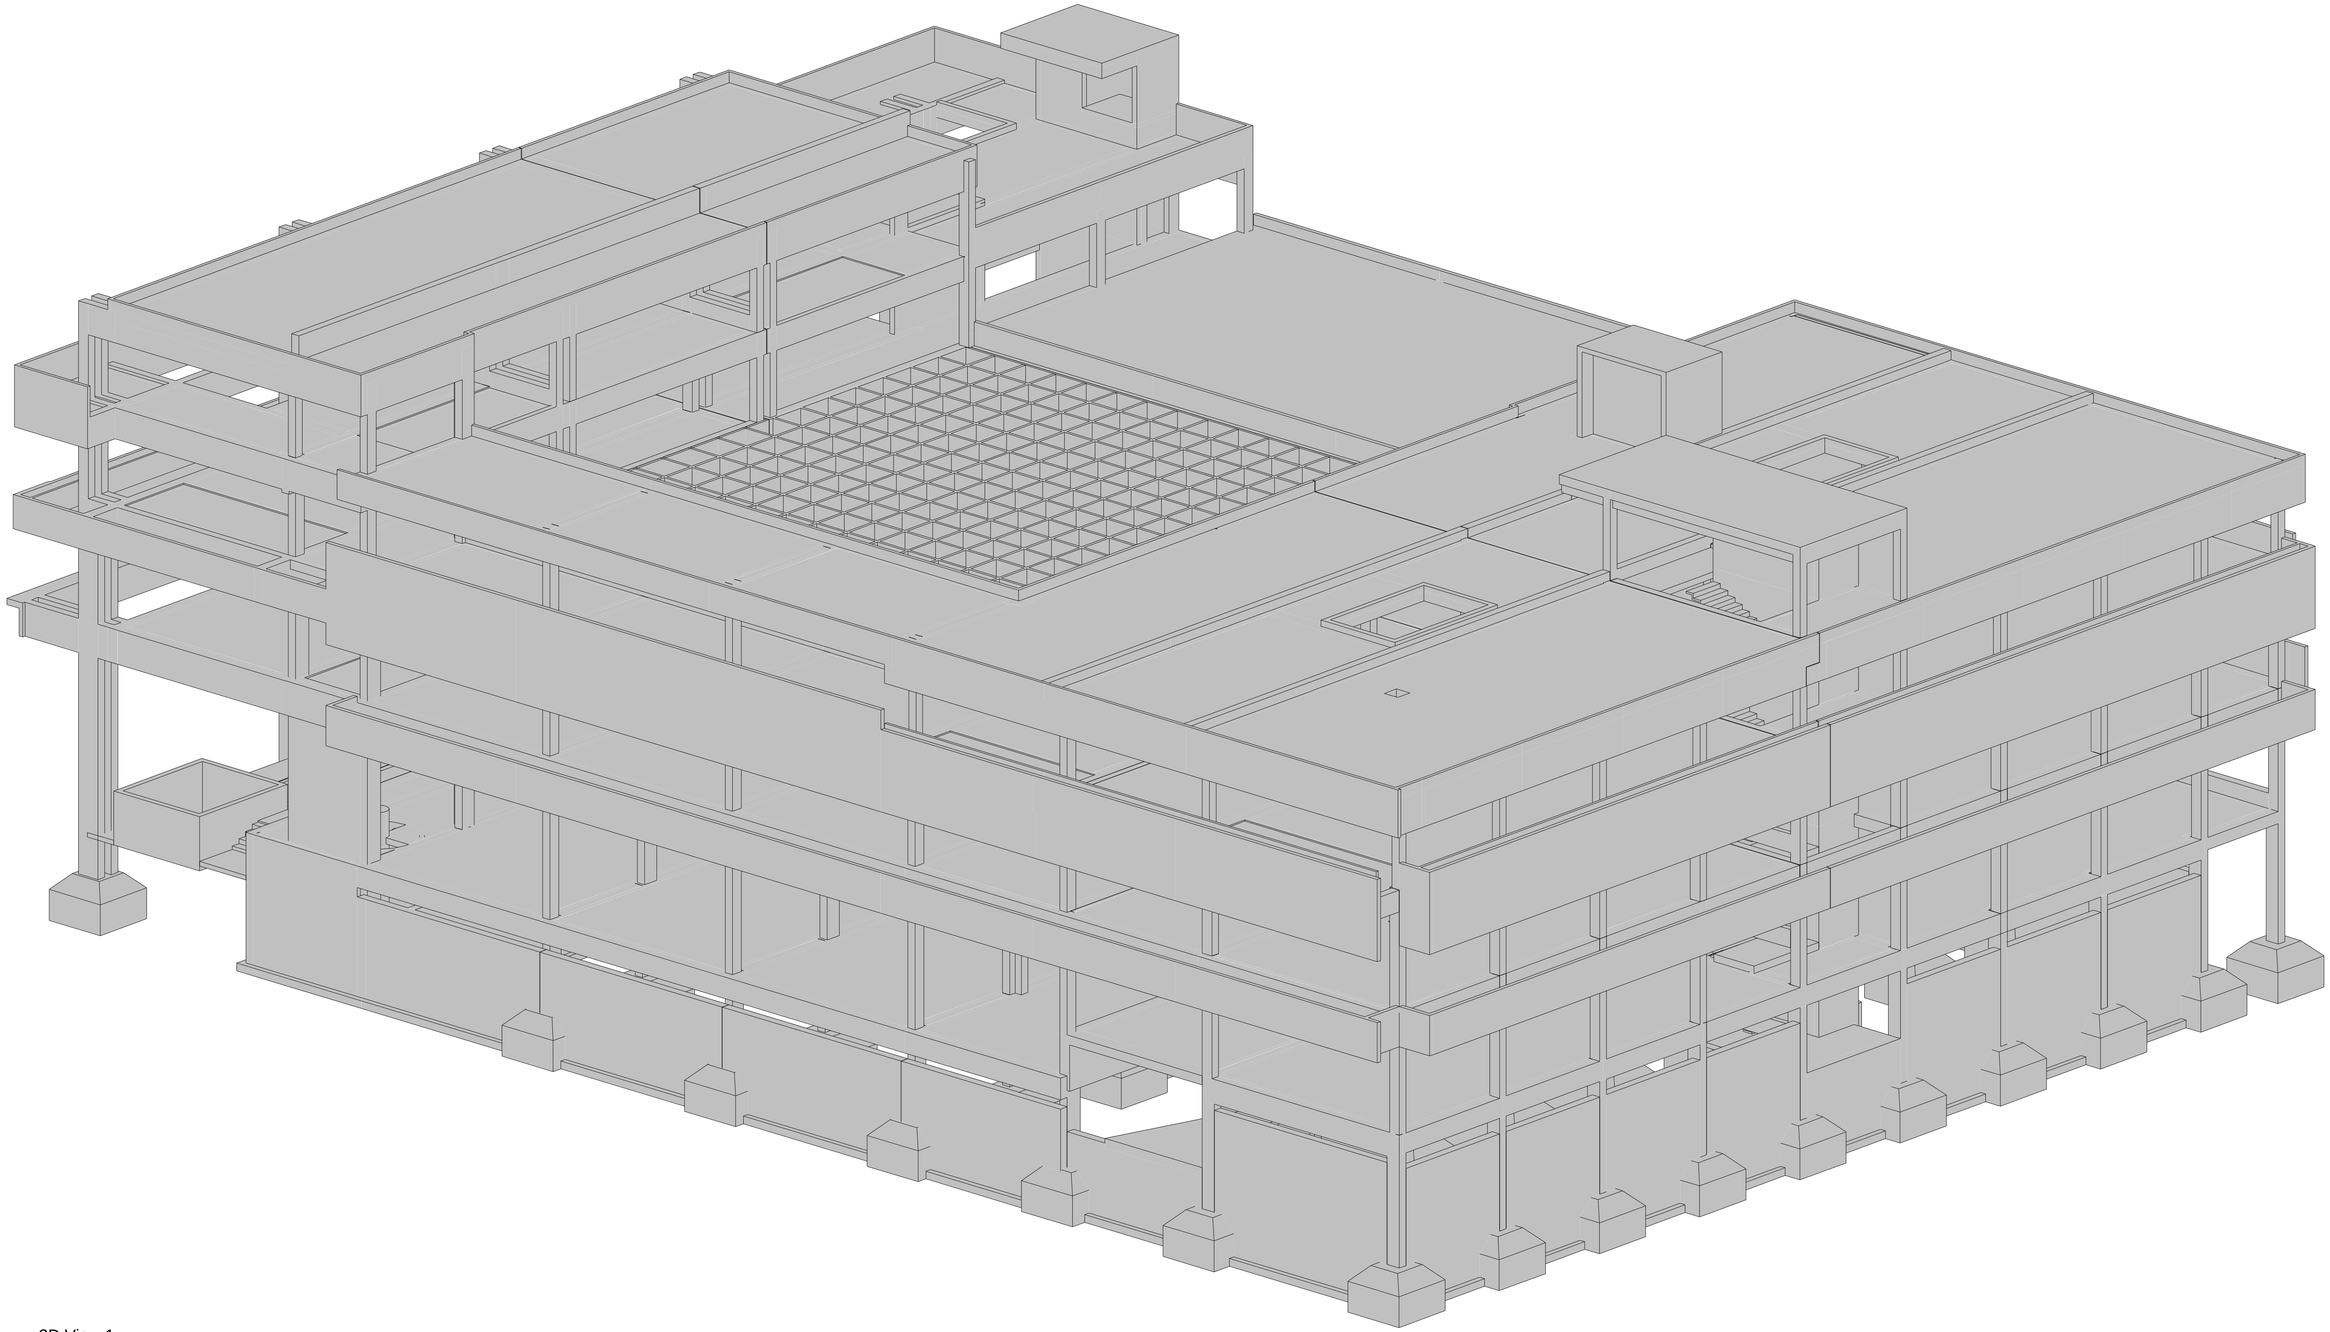

1 3D View 1

بمساندة فنية من المركز الليبى للإستشارات الهندسية

L Libyan
C Center
E For Engineering
C Consultancy
Certified From Autodesk

Benghazi-Libya
LCEC@mail.com
Mobile + 218 92 512 3567
Mobile + 218 91 857 1229

وسط المدينة
برج السلام
بنغازى - ليبيا

شركة مساقط

Rev.	AMENDMENT	DATE

CENTRAL BANK OF LIBYA, BENGHAZI BRANCH
BENGHAZI, DOWNTOWN

3D View 1 S.19

SCALE:	DATE: November 2021
DESIGNED: Refaat Elburki	
DRAWN: Mahmoud A. Idris	

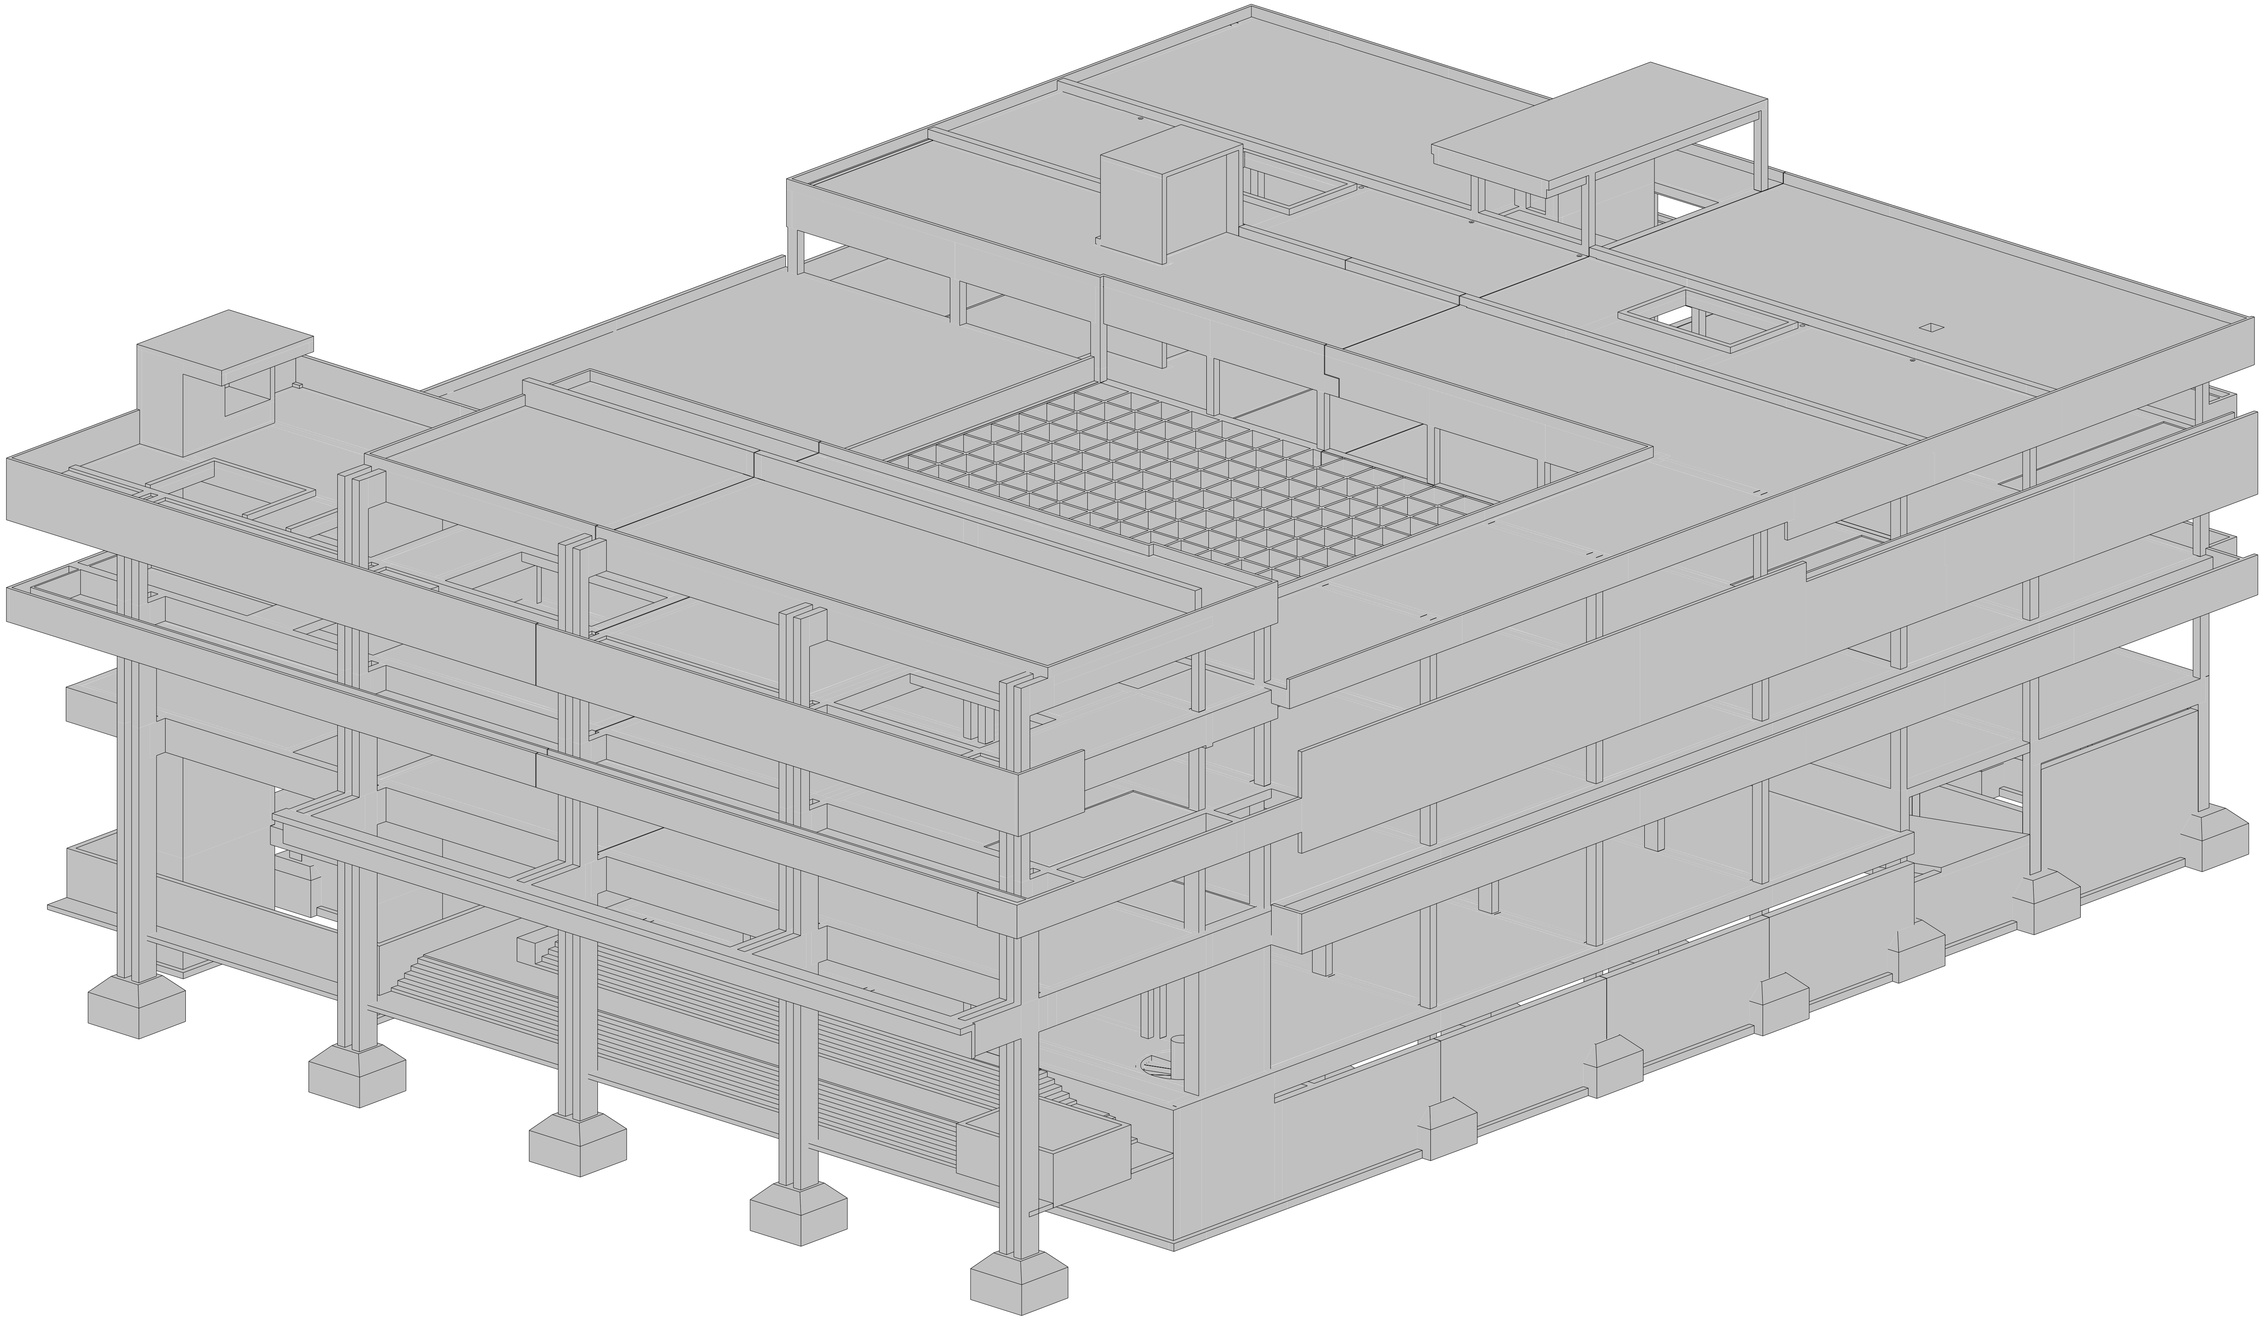

1 3D View 2

بمساندة فنية من المركز الليبي للإستشارات الهندسية

L Libyan
C Center
E For Engineering
C Consultancy
Certified From Autodesk

Benghazi-Libya
LCEC@mail.com
Mobile + 218 92 512 3567
Mobile + 218 91 857 1229

وسط المدينة
برج السلام
بنغازى - ليبيا

شركة مساقط

Rev.	AMENDMENT	DATE

CENTRAL BANK OF LIBYA, BENGHAZI BRANCH
BENGHAZI, DOWNTOWN

3D View 2 S.20

SCALE:	DATE: November 2021
DESIGNED: Refaat Elburki	
DRAWN: Mahmoud A. Idris	

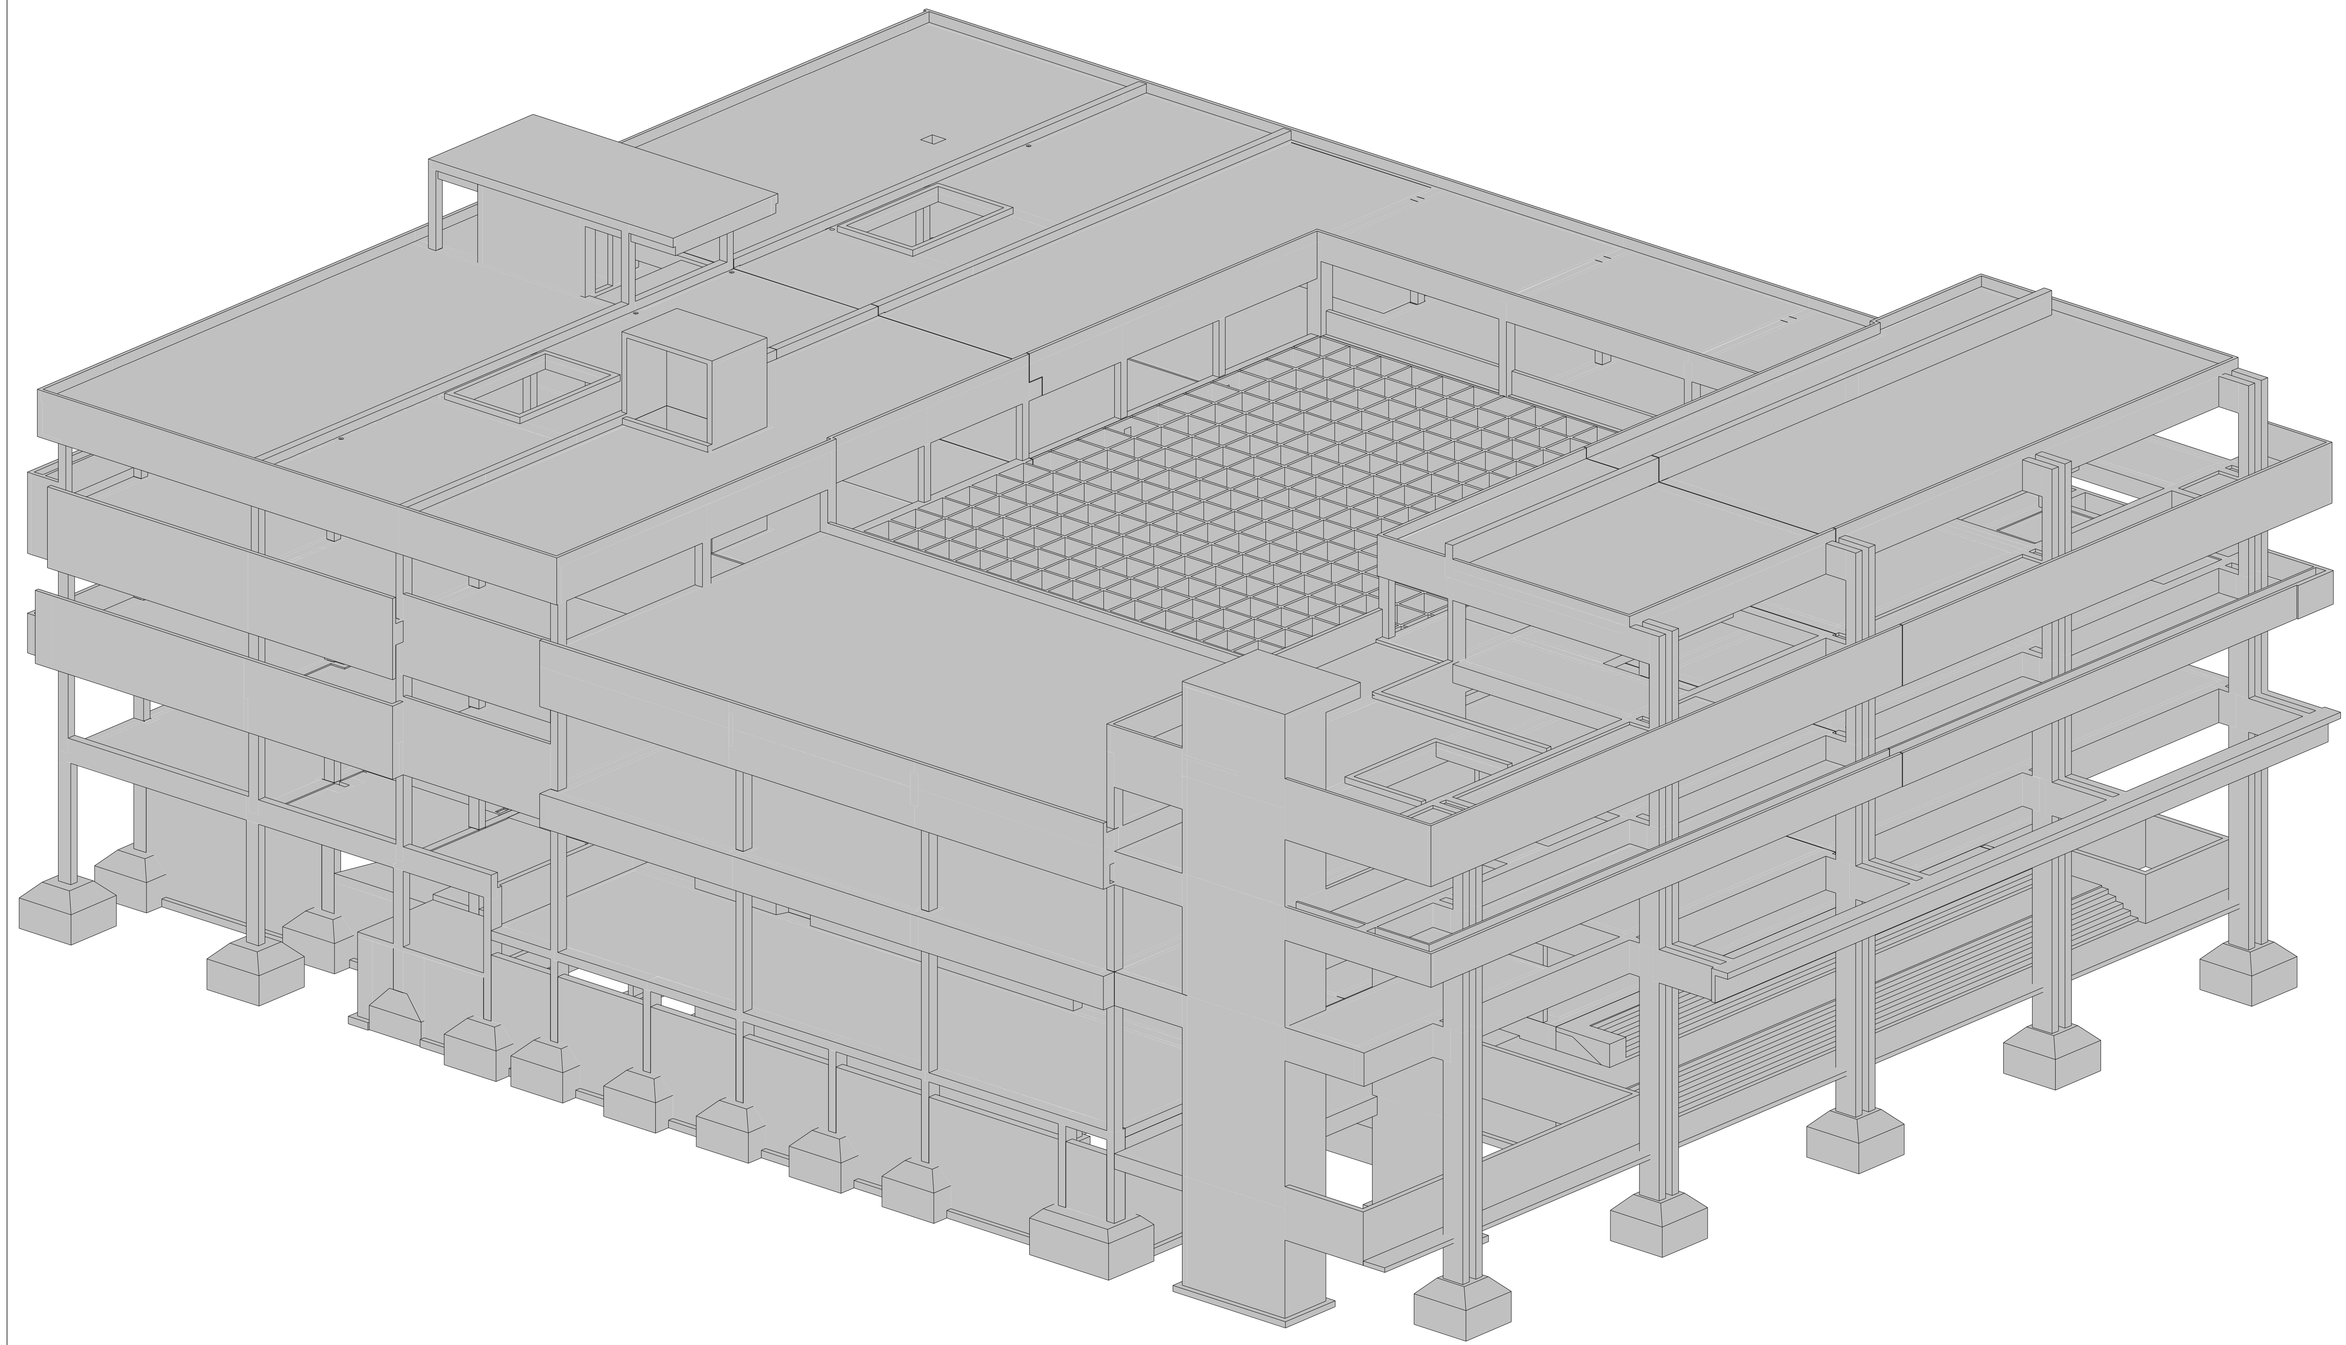

1 3D View 3

بمساندة فنية من المركز الليبي للاستشارات الهندسية

L Libyan
C Center
E For Engineering
C Consultancy
Certified From Autodesk

Benghazi-Libya
LCEC@mail.com
Mobile + 218 92 512 3567
Mobile + 218 91 857 1229

وسط المدينة
برج السلام
بنغازى - ليبيا

شركة مساقط

Rev.	AMENDMENT	DATE

CENTRAL BANK OF LIBYA, BENGHAZI BRANCH
BENGHAZI, DOWNTOWN
3D View 3 S.21

SCALE:	DATE: November 2021
DESIGNED: Refaat Elburki	
DRAWN: Mahmoud A. Idris	

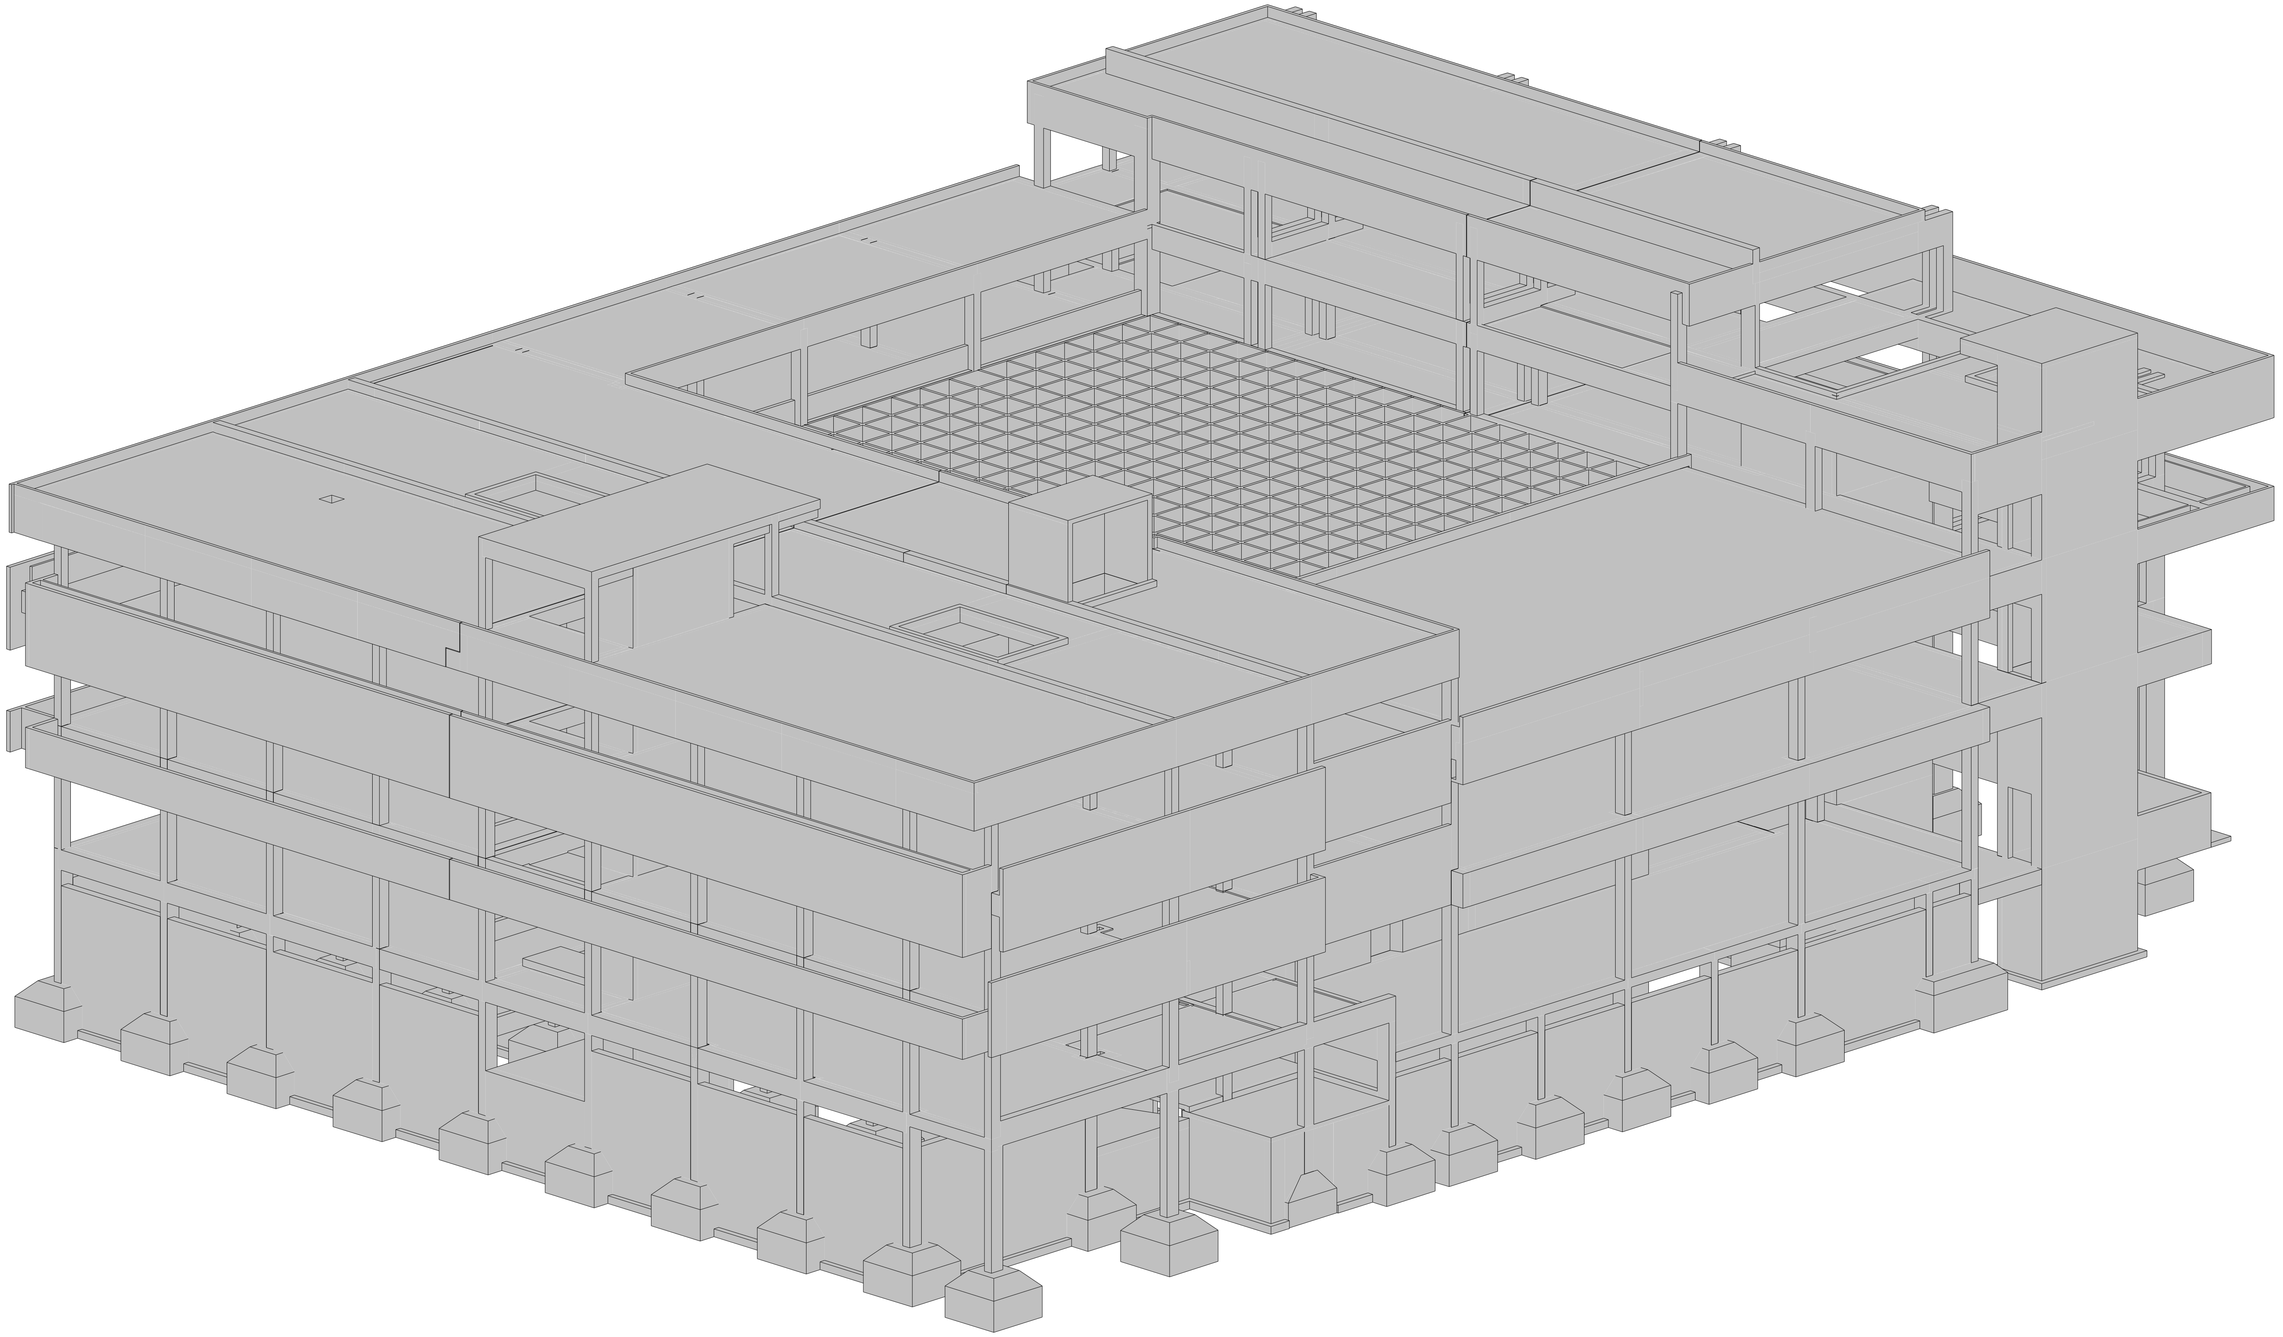

1 3D View 4

بمساندة فنية من المركز الليبي للإستشارات الهندسية

L Libyan
C Center
E For Engineering
C Consultancy
Certified From Autodesk

Benghazi-Libya
LCEC@mail.com
Mobile + 218 92 512 3567
Mobile + 218 91 857 1229

وسط المدينة
برج السلام
بنغازى - ليبيا

شركة مساقط

Rev.	AMENDMENT	DATE

CENTRAL BANK OF LIBYA, BENGHAZI BRANCH
BENGHAZI, DOWNTOWN

3D View 4 S.22

SCALE:	DATE: November 2021
DESIGNED: Refaat Elburki	
DRAWN: Mahmoud A. Idris	

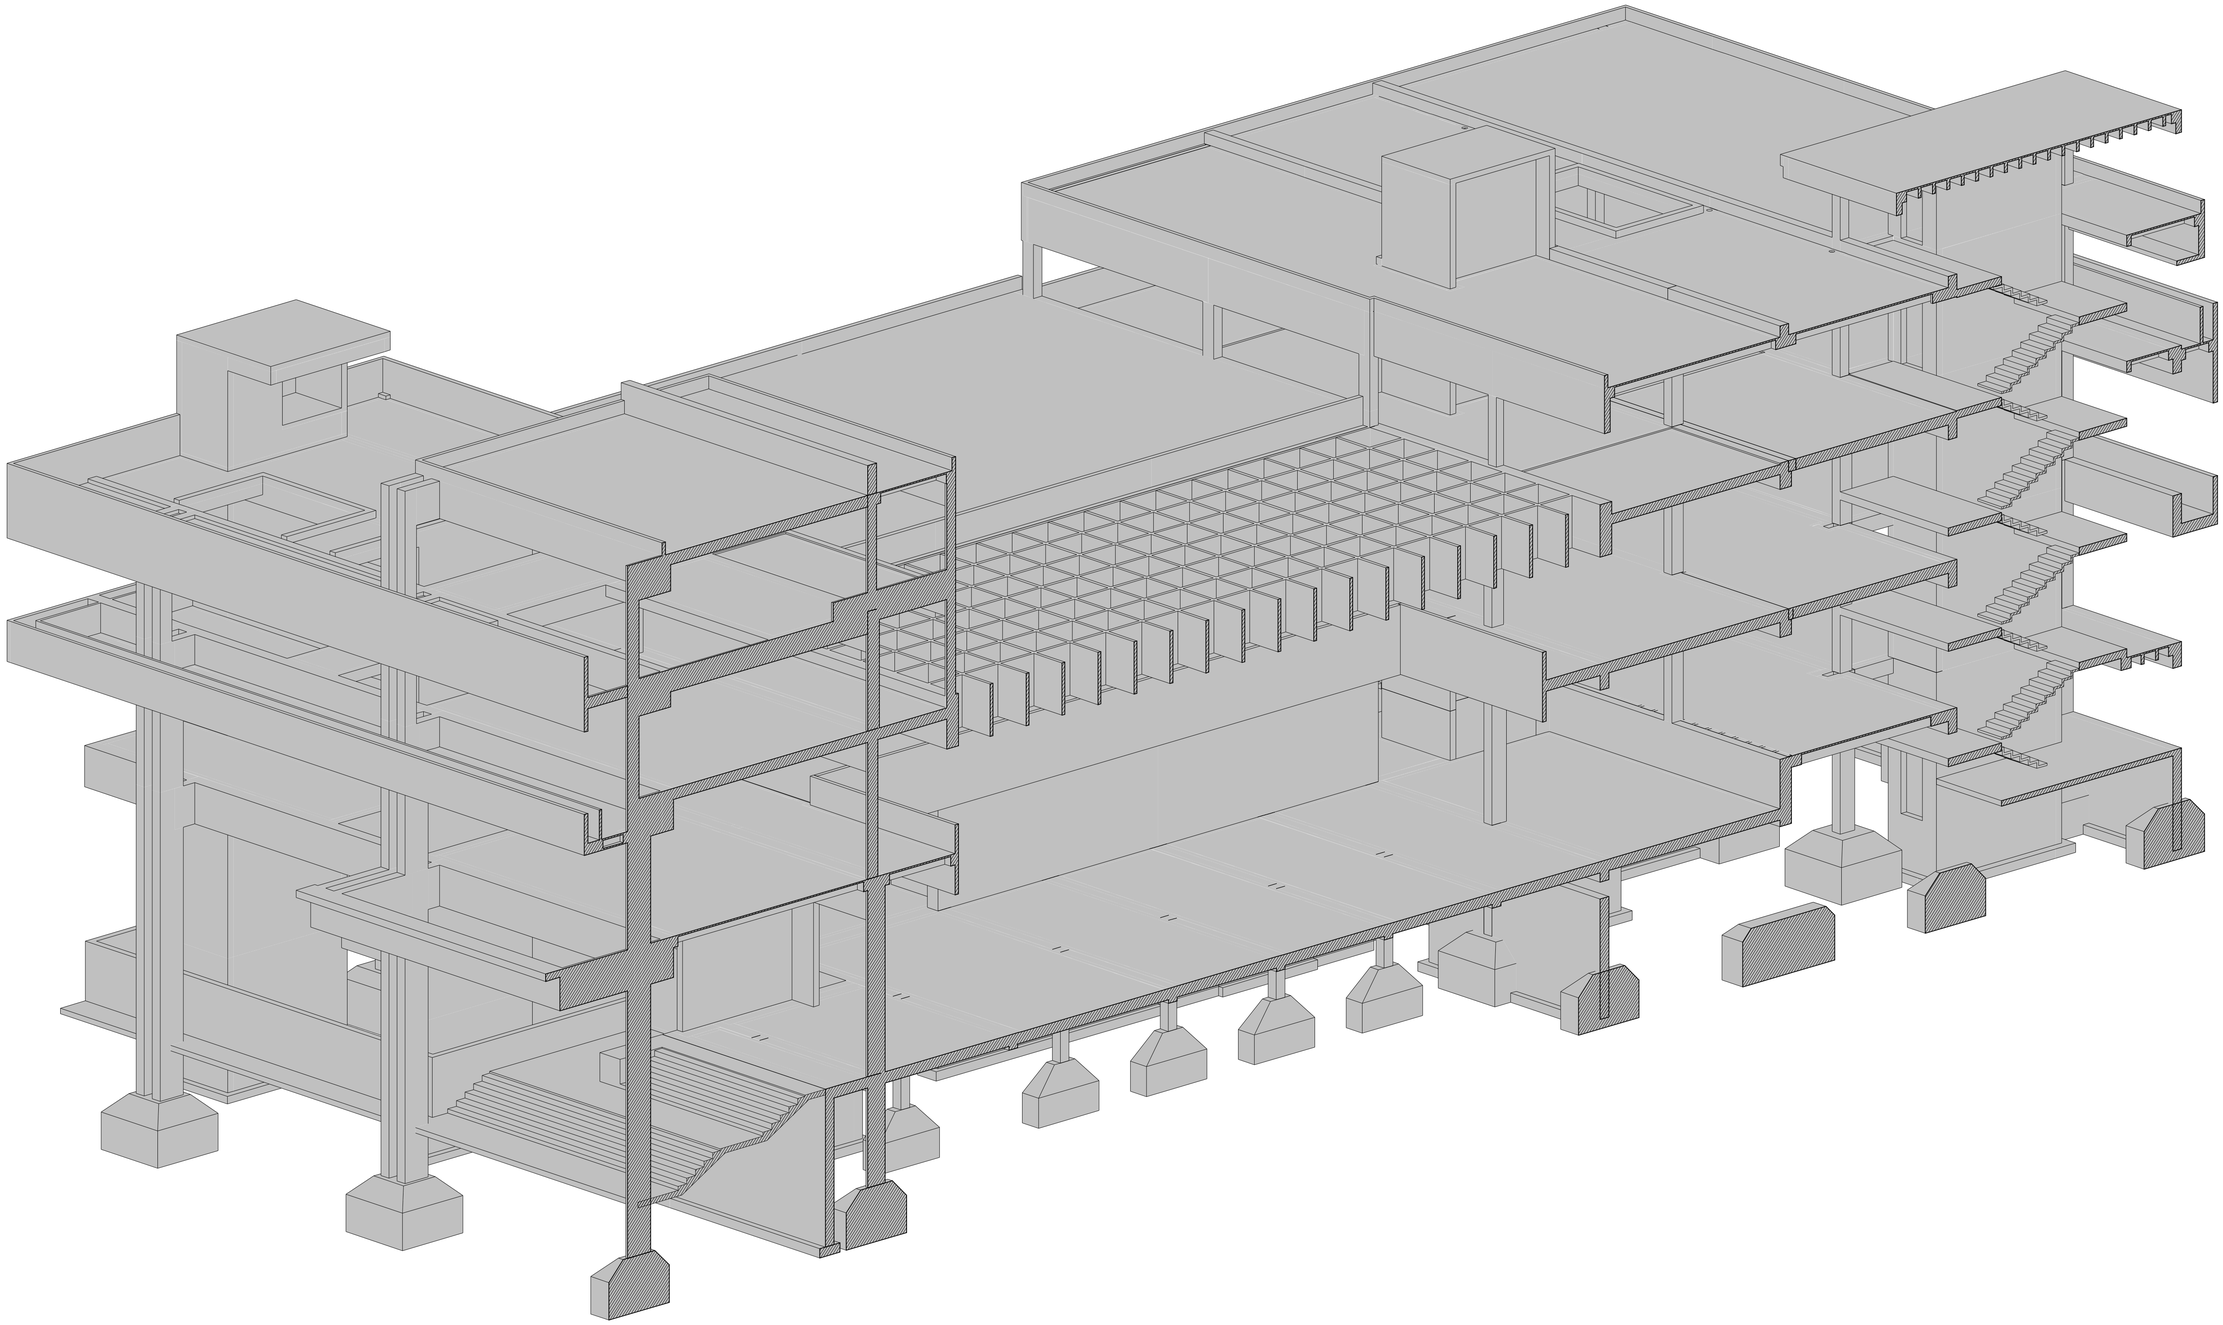

1 3D View 5

بمساندة فنية من المركز الليبي للإستشارات الهندسية

L Libyan
C Center
E For Engineering
C Consultancy
Certified From Autodesk

Benghazi-Libya
LCEC@mail.com
Mobile + 218 92 512 3567
Mobile + 218 91 857 1229

وسط المدينة
برج السلام
بنغازى - ليبيا

شركة مساقط

Rev.	AMENDMENT	DATE

CENTRAL BANK OF LIBYA, BENGHAZI BRANCH
BENGHAZI, DOWNTOWN
3D View 5 S.23

SCALE:	DATE: November 2021
DESIGNED: Refaat Elburki	
DRAWN: Mahmoud A. Idris	

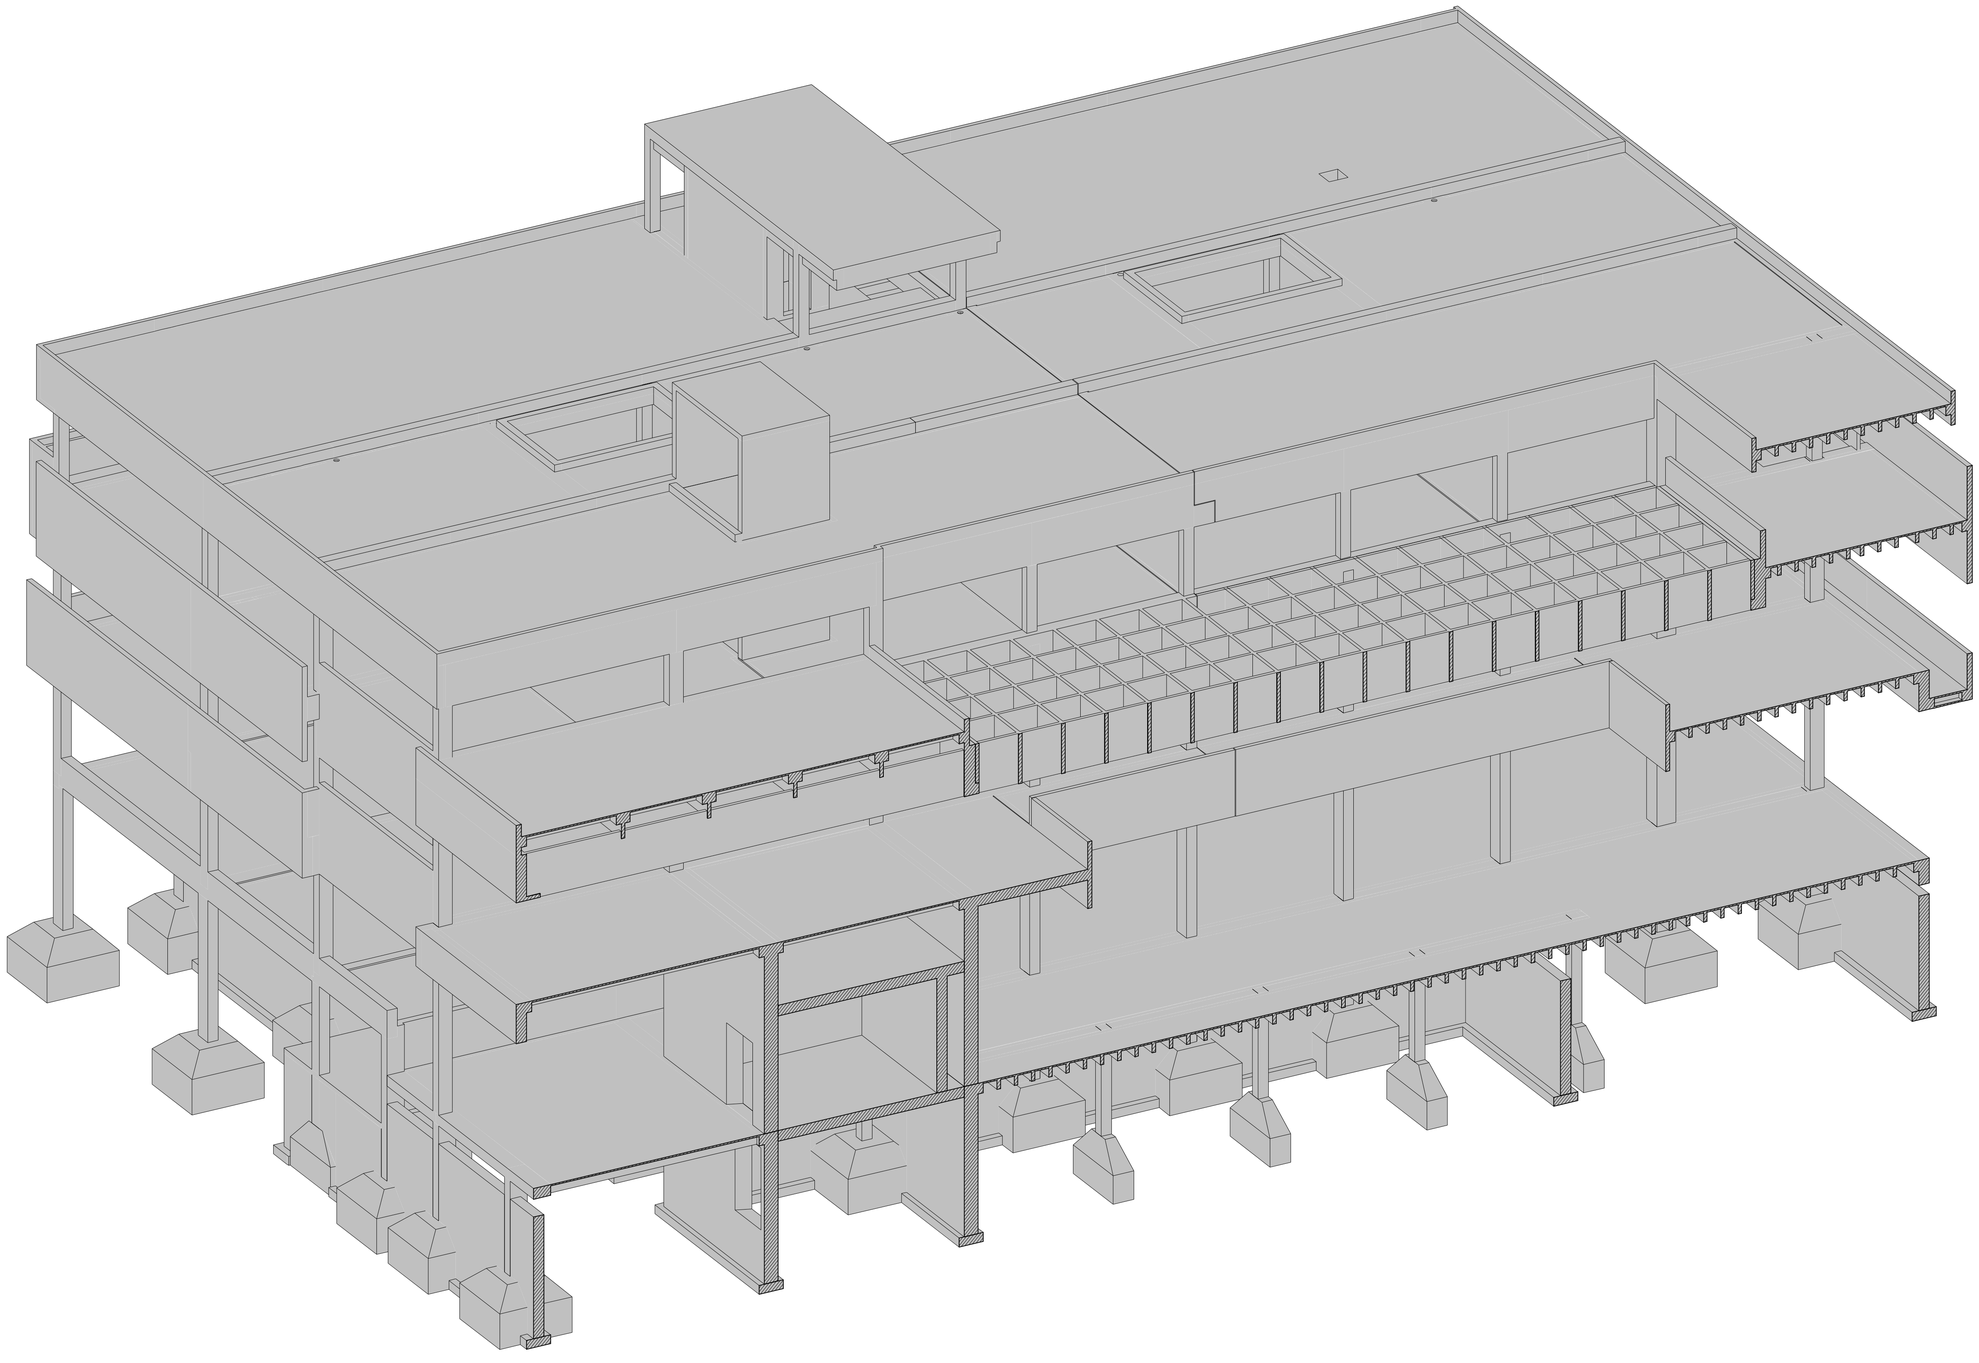

1 3D View 6

بمساندة فنية من المركز الليبي للإستشارات الهندسية

L Libyan
C Center
E For Engineering
C Consultancy
Certified From Autodesk

Benghazi-Libya
LCEC@mail.com
Mobile + 218 92 512 3567
Mobile + 218 91 857 1229

وسط المدينة
برج السلام
بنغازى - ليبيا

شركة مساقط

Rev.	AMENDMENT	DATE

CENTRAL BANK OF LIBYA, BENGHAZI BRANCH
BENGHAZI, DOWNTOWN

3D View 6 S.24

SCALE:	DATE: November 2021
DESIGNED: Refaat Elburki	
DRAWN: Mahmoud A. Idris	

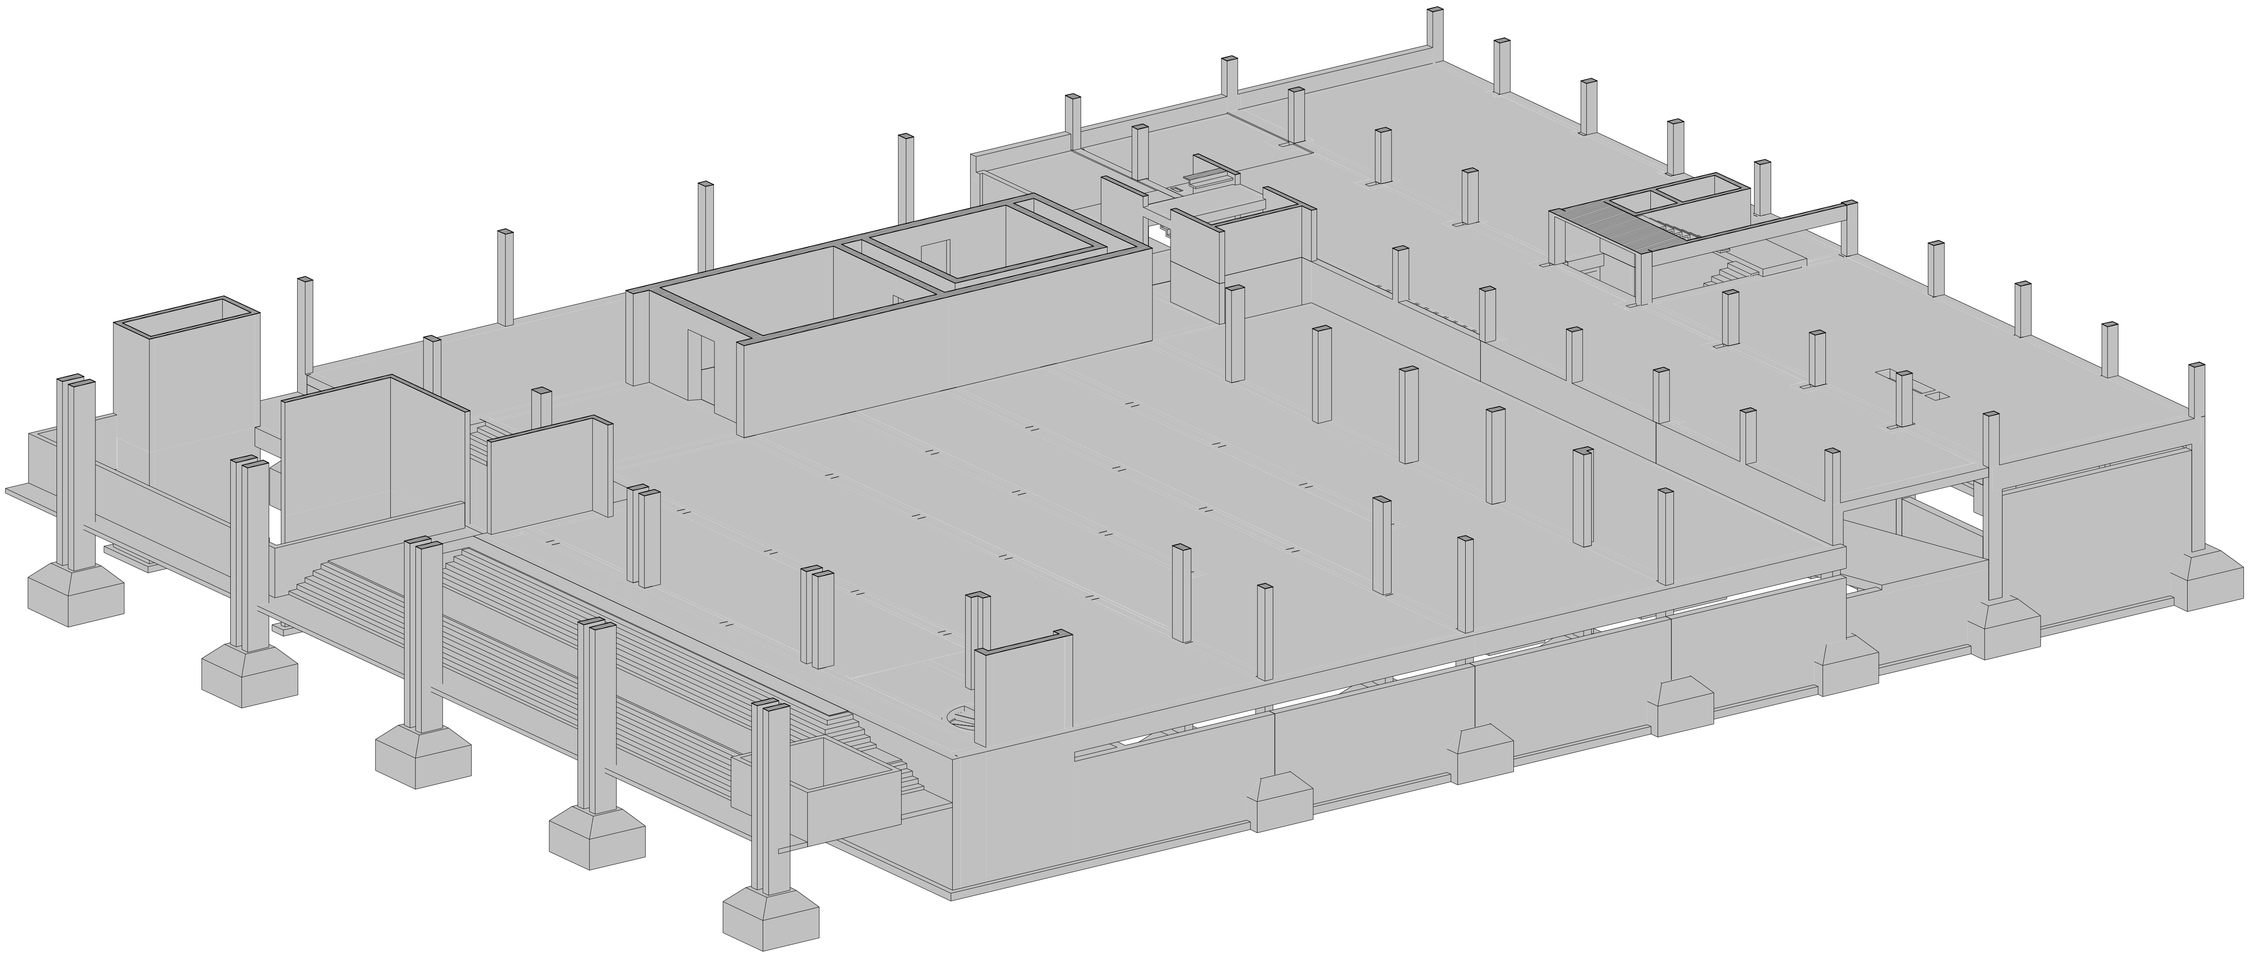

1 3D View 7

بمساندة فنية من المركز الليبي للإستشارات الهندسية

L Libyan
C Center
E For Engineering
C Consultancy
Certified From Autodesk

Benghazi-Libya
LCEC@mail.com
Mobile + 218 92 512 3567
Mobile + 218 91 857 1229

وسط المدينة
برج السلام
بنغازى - ليبيا

شركة مساقط

Rev.	AMENDMENT	DATE

CENTRAL BANK OF LIBYA, BENGHAZI BRANCH
BENGHAZI, DOWNTOWN
3D View 7 S.25

SCALE:	DATE: November 2021
DESIGNED: Refaat Elburki	
DRAWN: Mahmoud A. Idris	

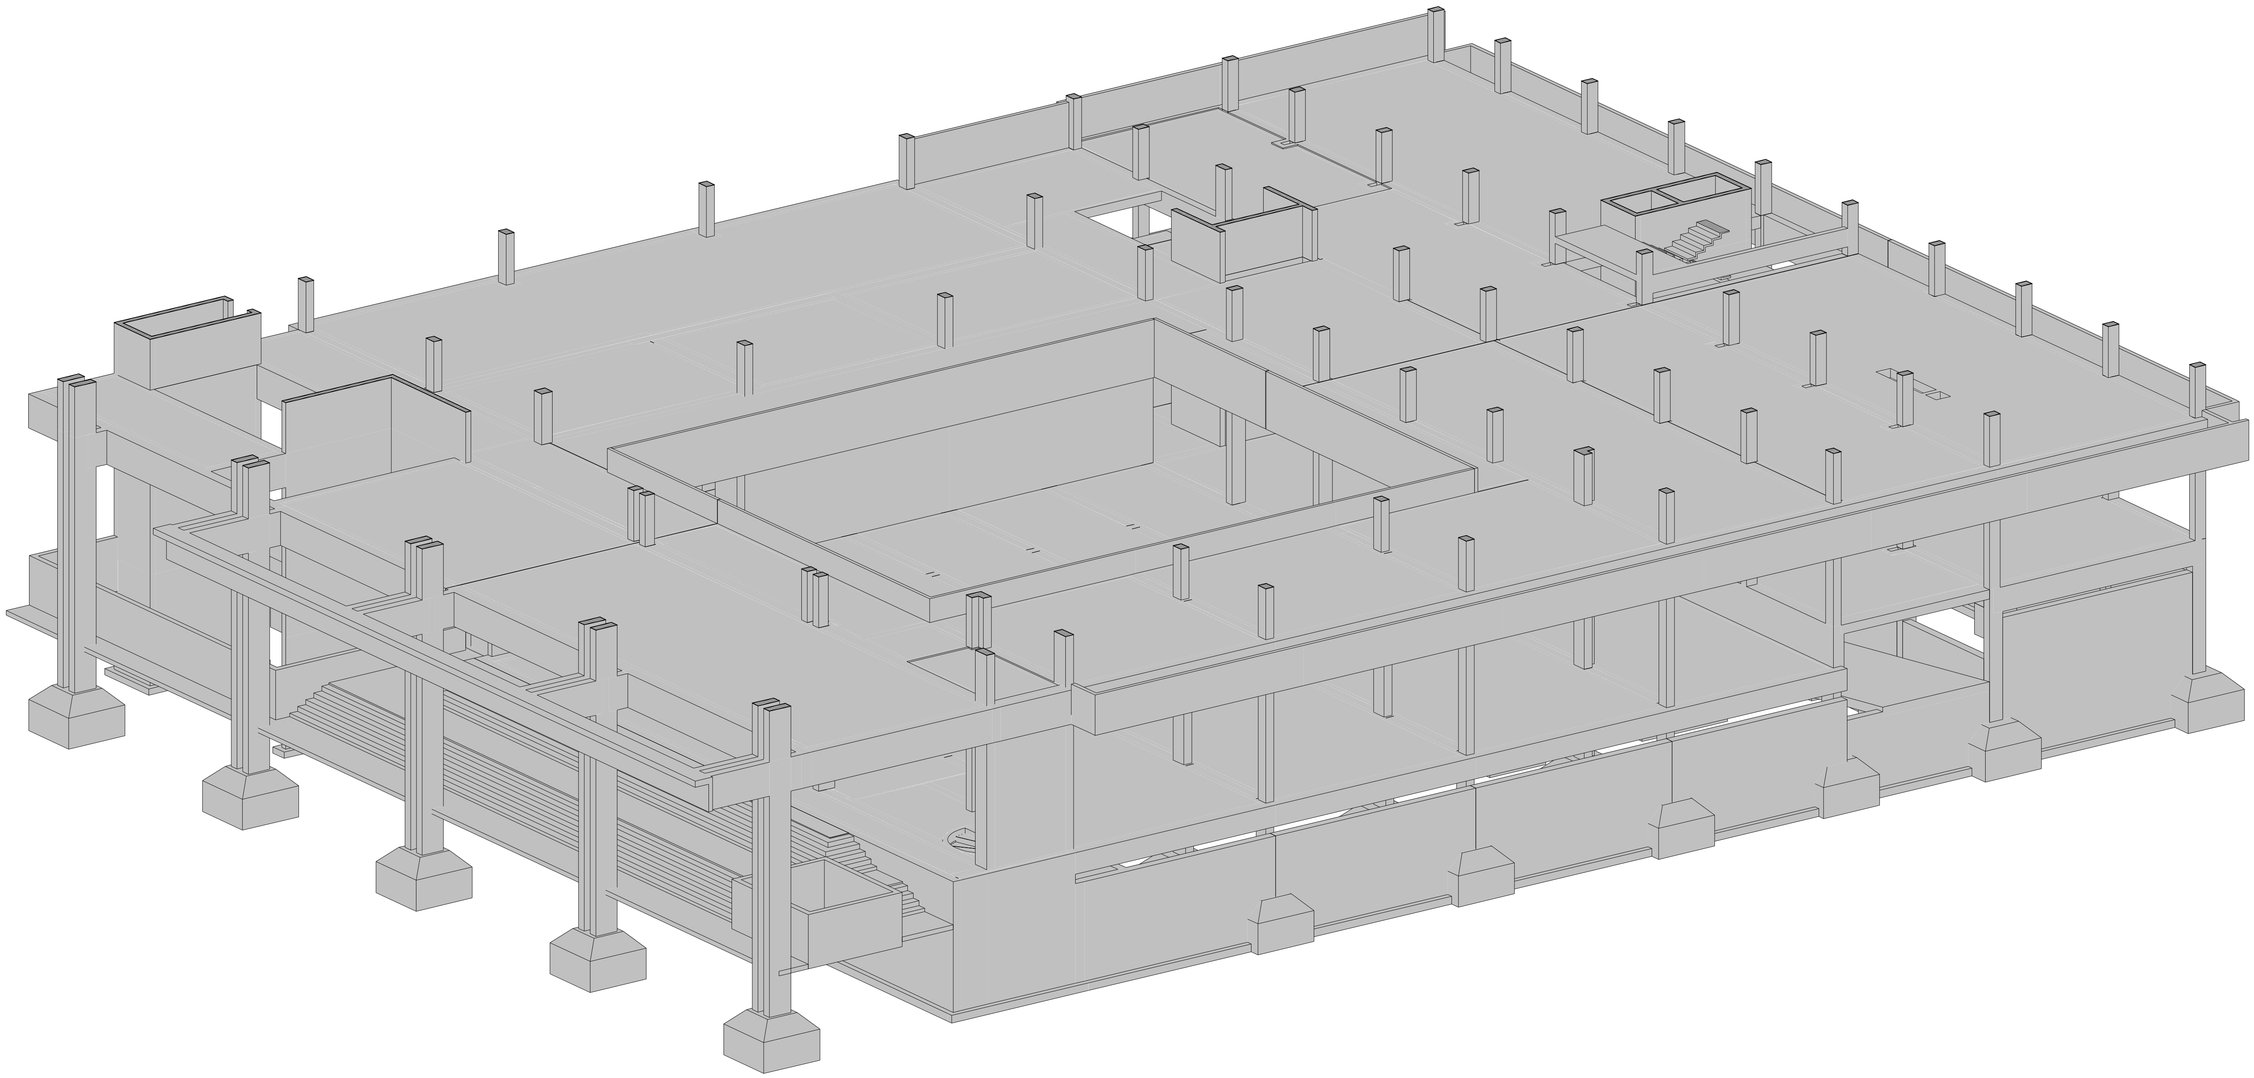

1 3D View 8

بمساندة فنية من المركز الليبى للإستشارات الهندسية

L Libyan
C Center
E For Engineering
C Consultancy
Certified From Autodesk

Benghazi-Libya
LCEC@mail.com
Mobile + 218 92 512 3567
Mobile + 218 91 857 1229

وسط المدينة
برج السلام
بنغازى - ليبيا

شركة مساقط

Rev.	AMENDMENT	DATE

CENTRAL BANK OF LIBYA, BENGHAZI BRANCH
BENGHAZI, DOWNTOWN

3D View 8 S.26

SCALE:	DATE: November 2021
DESIGNED: Refaat Elburki	
DRAWN: Mahmoud A. Idris	

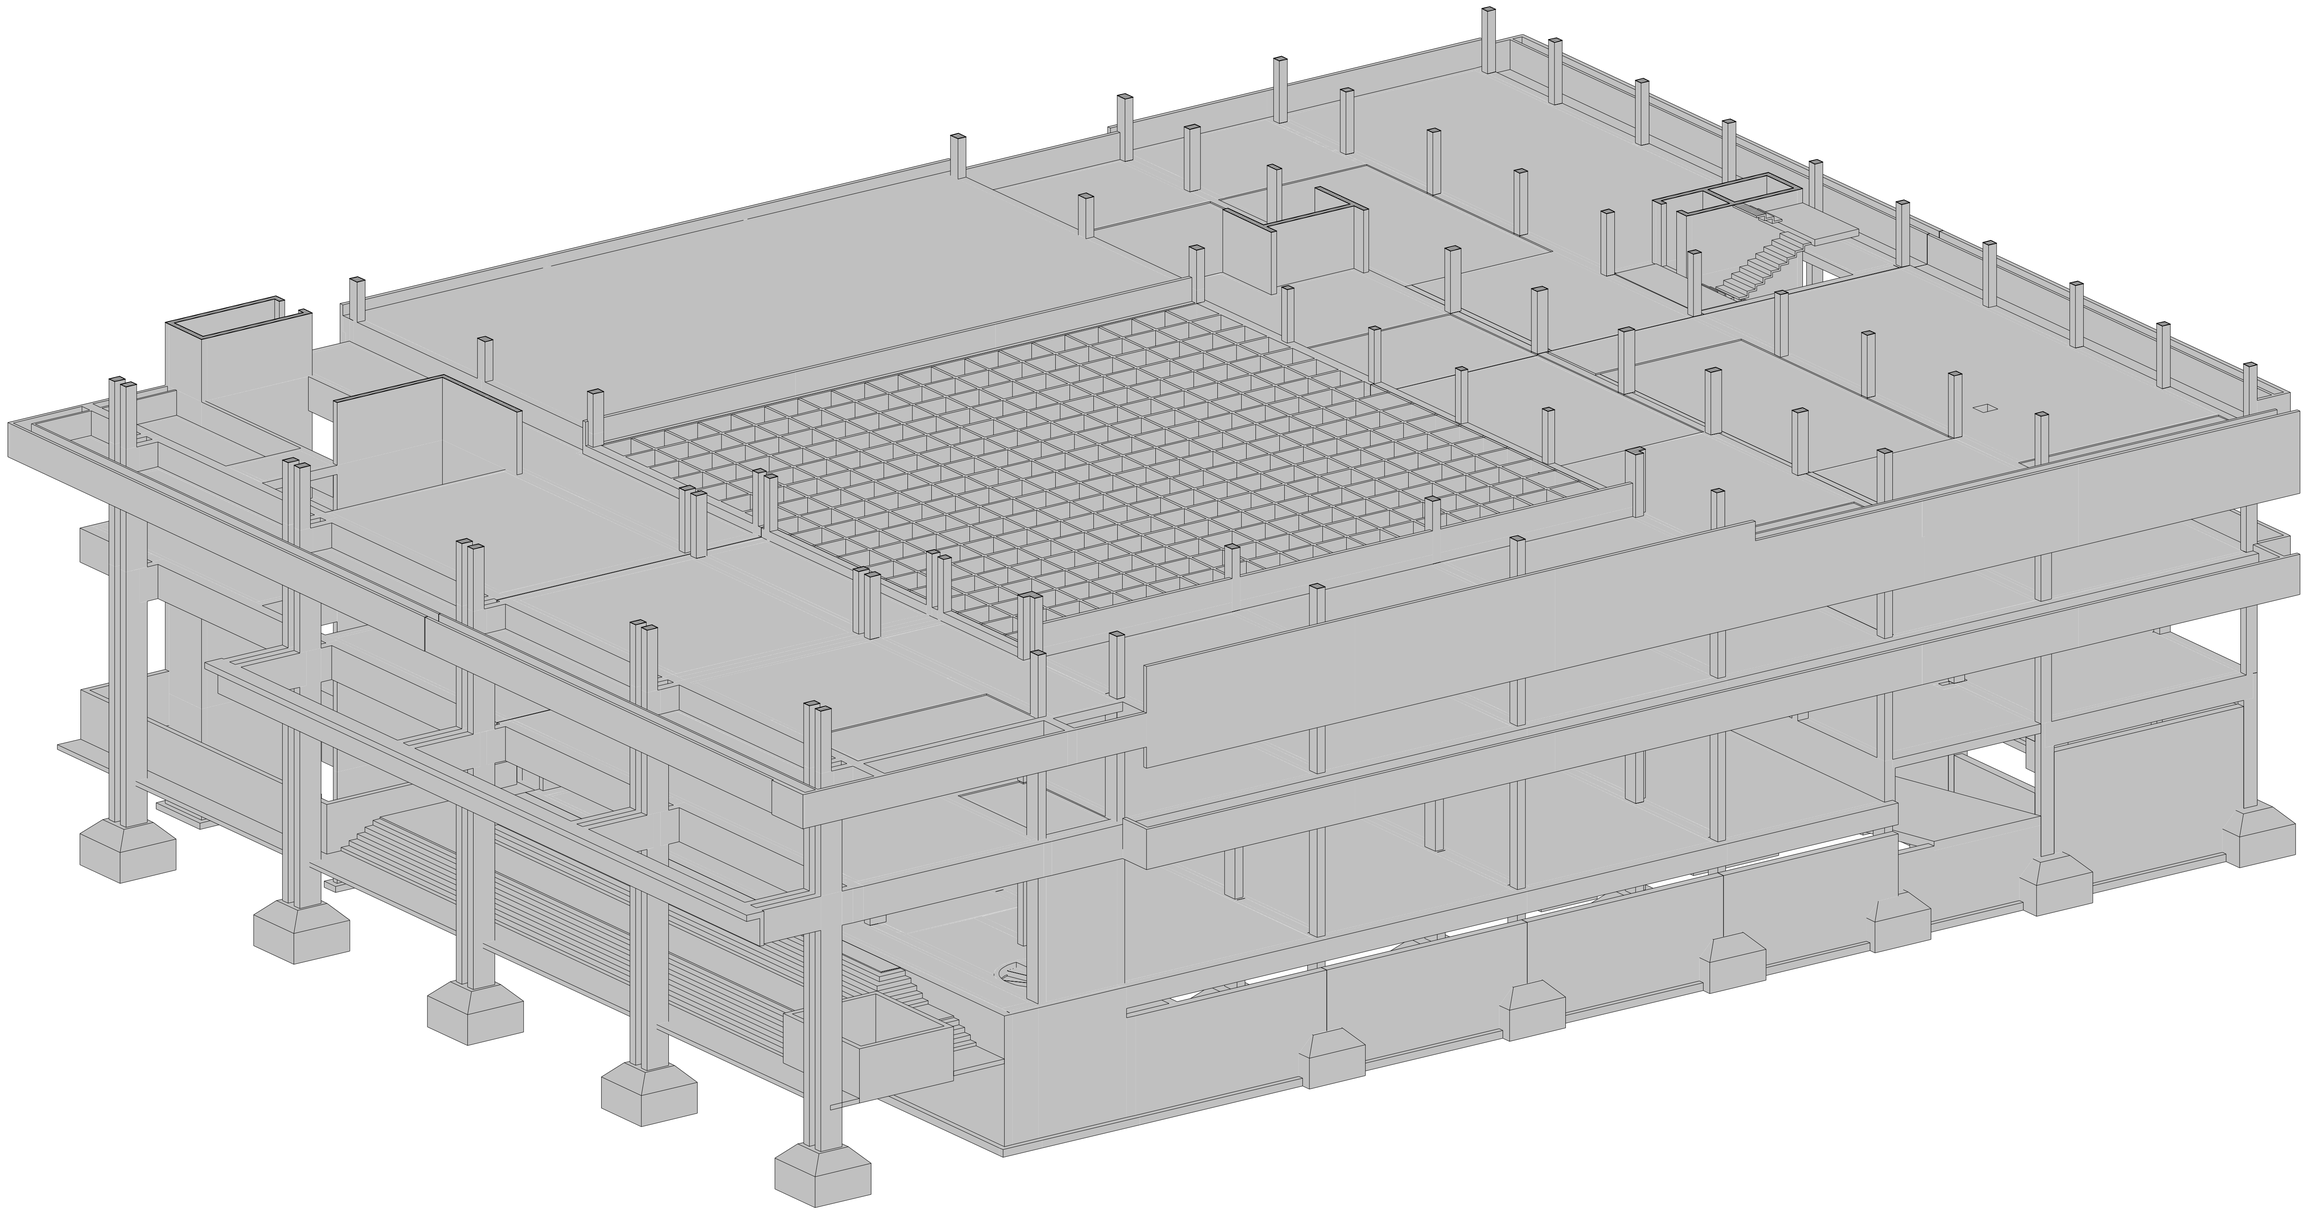

1 3D View 9

بمساندة فنية من المركز الليبي للإستشارات الهندسية

L Libyan
C Center
E For Engineering
C Consultancy
Certified From Autodesk

Benghazi-Libya
LCEC@mail.com
Mobile + 218 92 512 3567
Mobile + 218 91 857 1229

وسط المدينة
برج السلام
بنغازى - ليبيا

شركة مساقط

Rev.	AMENDMENT	DATE

CENTRAL BANK OF LIBYA, BENGHAZI BRANCH
BENGHAZI, DOWNTOWN

3D View 9 S.27

SCALE:	DATE: November 2021
DESIGNED: Refaat Elburki	
DRAWN: Mahmoud A. Idris	

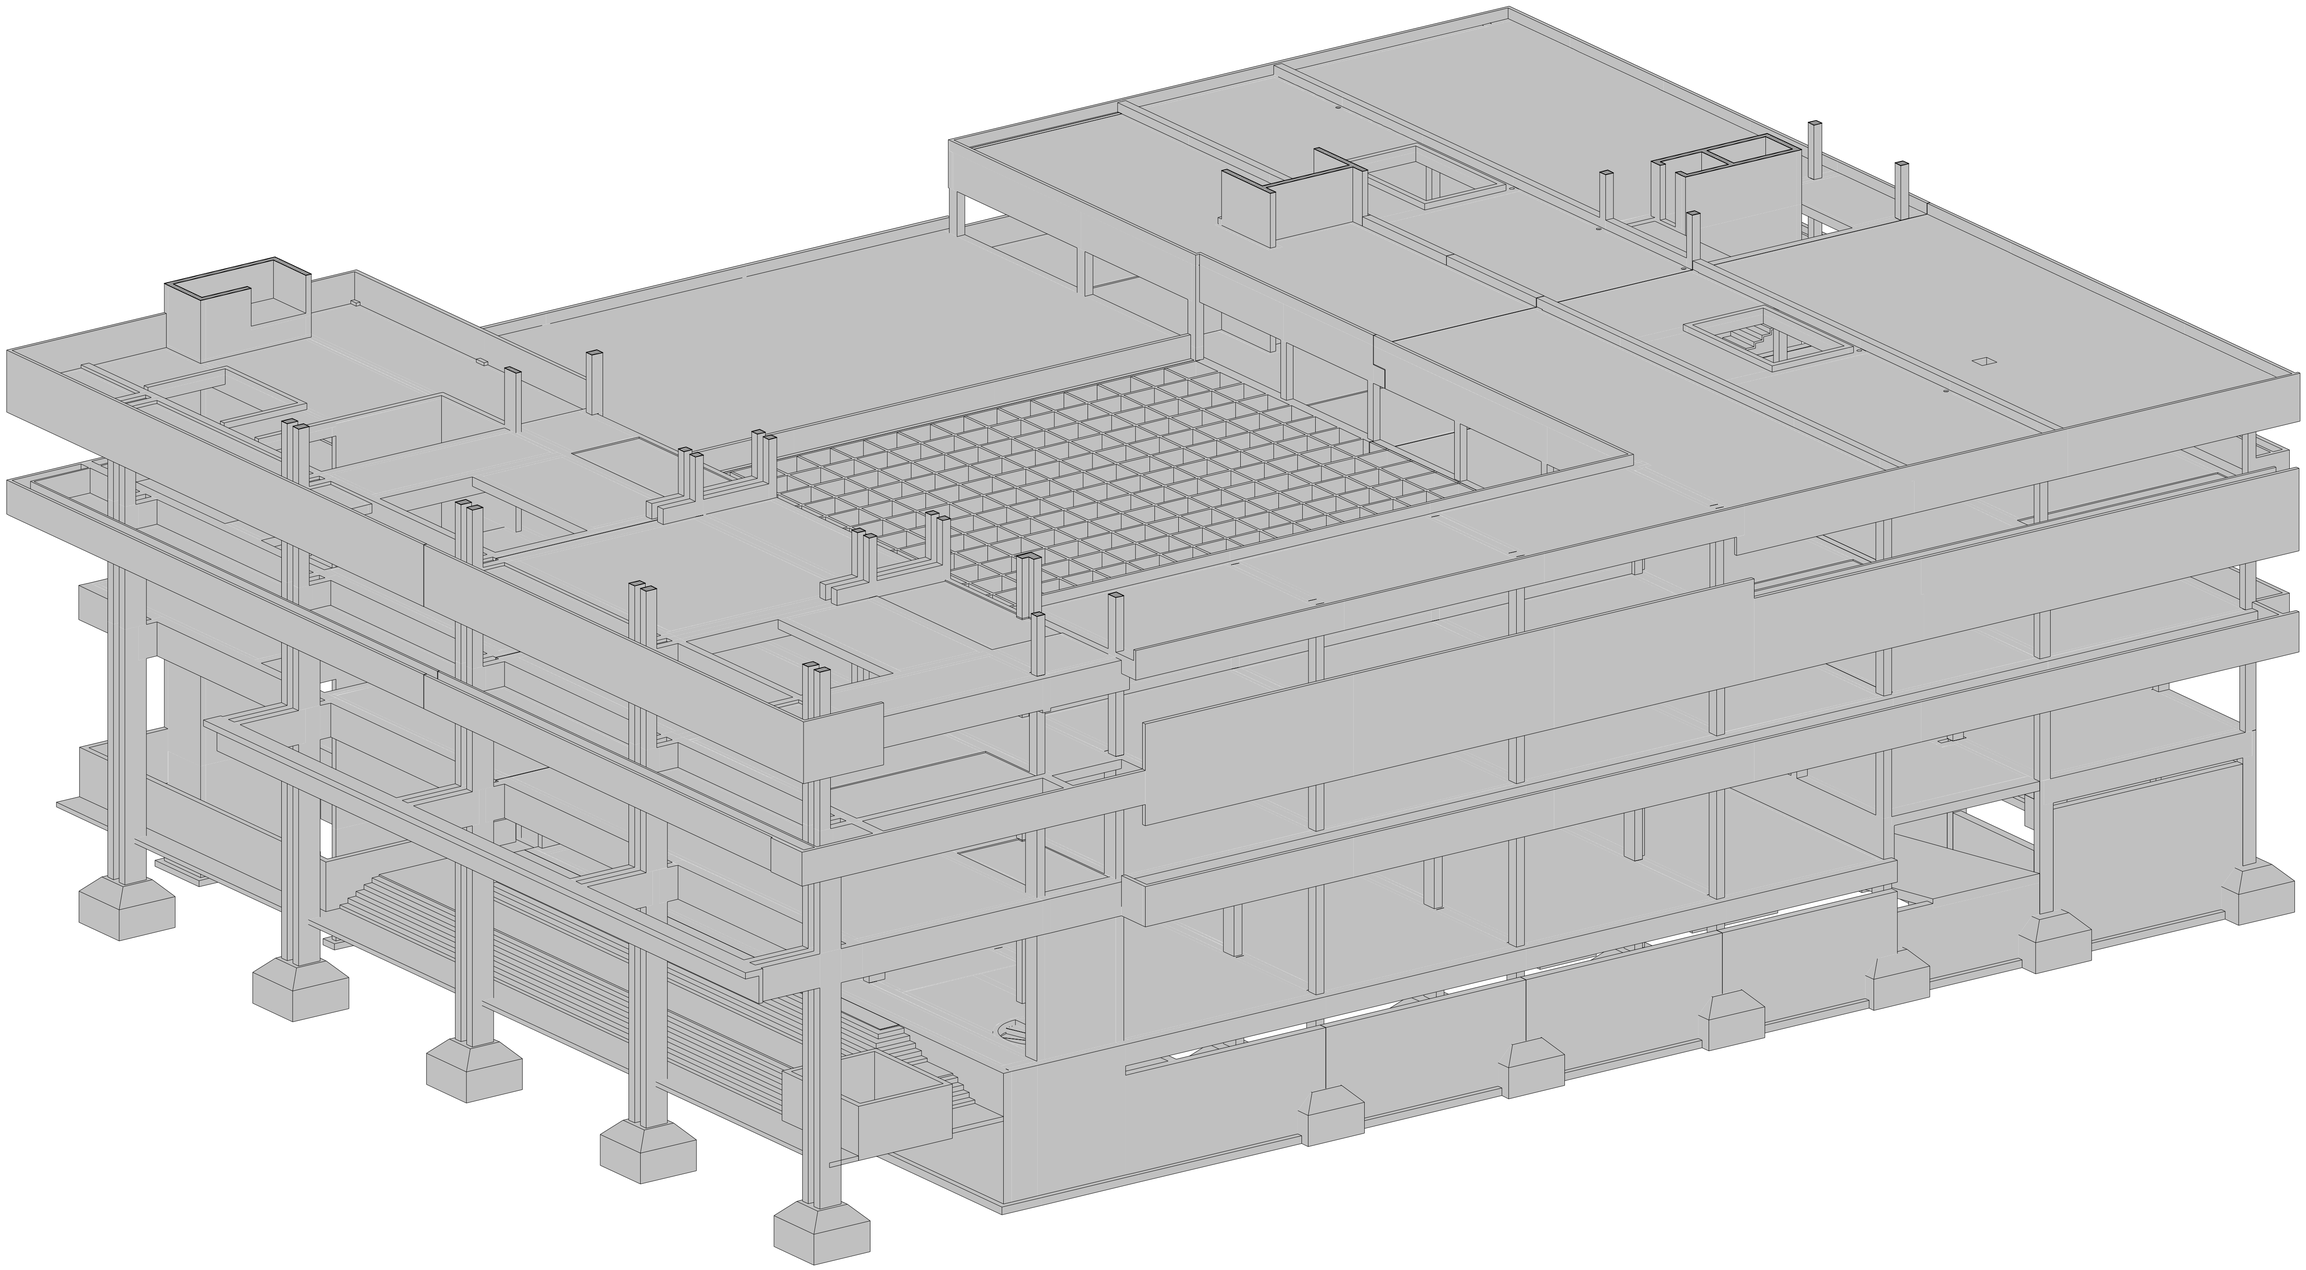

1 3D View 10

بمساندة فنية من المركز الليبي للإستشارات الهندسية

L Libyan
C Center
E For Engineering
C Consultancy
Certified From Autodesk

Benghazi-Libya
LCEC@mail.com
Mobile + 218 92 512 3567
Mobile + 218 91 857 1229

وسط المدينة
برج السلام
بنغازى - ليبيا

شركة مساقط

Rev.	AMENDMENT	DATE

CENTRAL BANK OF LIBYA, BENGHAZI BRANCH
BENGHAZI, DOWNTOWN

3D View 10 S.28

SCALE:	DATE: November 2021
DESIGNED: Refaat Elburki	
DRAWN: Mahmoud A. Idris	